



Comune di Annone Veneto
Città Metropolitana di Venezia
Regione Veneto

Regolamento Edilizio

novembre 2022

redazione
dott. urb. Francesco Finotto



PARTE PRIMA - PRINCIPI GENERALI E DISCIPLINA GENERALE DELL'ATTIVITÀ EDILIZIA	6
Art. 1. Finalità del Regolamento Edilizio	6
Art. 2. Definizioni	6
Art. 3. Rinvii a norme vigenti	7
Art. 4. Destinazioni d'uso	7
PARTE SECONDA - DISPOSIZIONI REGOLAMENTARI COMUNALI IN MATERIA EDILIZIA	11
TITOLO I – DISPOSIZIONI ORGANIZZATIVE E PROCEDURALI	11
Capo I - SUE, SUAP e organismi consultivi	11
Art. 5. Sportello Unico dell'Edilizia (SUE)	11
Art. 6. Sportello Unico per le Attività Produttive (SUAP)	11
Art. 7. Coordinamento fra SUE, SUAP e altri Settori dell'Ente	11
Art. 8. Procedimenti edilizi: disposizioni	12
Art. 9. Controlli a campione	12
Art. 10. Commissione edilizia	13
Capo II - Altre procedure e adempimenti edilizi	14
Art. 11. Procedimento per il riesame di titoli abilitativi efficaci - Autotutela	14
Art. 12. Istanza di riesame dei titoli abilitativi rilasciati o presentati	14
Art. 13. Certificato di destinazione urbanistica	14
Art. 14. Proroga, rinnovo, trasferimento dei titoli abilitativi	14
Art. 15. Sospensione dell'uso e dichiarazione di inagibilità	15
Art. 16. Contributo per costo di costruzione: criteri applicativi e rateizzazioni	15
Art. 17. Pareri preventivi	15
Art. 18. Ordinanze, interventi urgenti e poteri eccezionali, in materia edilizia	15
Art. 19. Modalità e strumenti per l'informazione e la trasparenza del procedimento edilizio	16
Art. 20. Coinvolgimento e partecipazione degli abitanti	16
Art. 21. Concorsi di urbanistica e di architettura	16
TITOLO II – DISCIPLINA DELLA ESECUZIONE DEI LAVORI	17
Capo I- Norme procedurali sull'esecuzione dei lavori	17
Art. 22. Comunicazione di inizio lavori e differimento dei lavori, sostituzione e variazioni, anche relative ai soggetti responsabili per la fase di esecuzione dei lavori	17
Art. 23. Atti preliminari all'inizio dei lavori	17
Art. 24. Comunicazione di fine dei lavori	18
Art. 25. Occupazione di suolo pubblico	19
Art. 26. Comunicazioni di avvio delle opere relative a bonifica, comprese quelle per amianto, ordigni bellici	19
Capo II – Principi generali sull'esecuzione dei lavori	19
Art. 27. Punti fissi di linea e di livello	19
Art. 28. Conduzione del cantiere e recinzioni provvisorie	19
Art. 29. Cartelli di cantiere	20
Art. 30. Criteri da osservare per scavi e demolizioni	20
Art. 31. Tolleranze nella realizzazione delle opere edili	21
Art. 32. Sicurezza e controllo nei cantieri misure per la prevenzione dei rischi nelle fasi di realizzazione dell'opera	21
Art. 33. Ulteriori disposizioni per la salvaguardia dei ritrovamenti archeologici e per gli interventi di bonifica e di ritrovamenti di ordigni bellici	21
Art. 34. Ripristino del suolo e degli impianti pubblici a fine lavori	22
TITOLO III – DISPOSIZIONI PER LA QUALITÀ URBANA, PRESCRIZIONI COSTRUTTIVE E FUNZIONALI	23
Capo I- Disciplina dell'oggetto edilizio	23
Art. 35. Caratteristiche costruttive e funzionali degli edifici	23
Art. 36. Requisiti prestazionali degli edifici, riferiti alla compatibilità ambientale, all'efficienza energetica e al comfort abitativo, finalizzati al contenimento dei consumi energetici e idrici,	

all'utilizzo di fonti rinnovabili e di materiali ecocompatibili, alla riduzione delle emissioni inquinanti o clima alteranti, alla riduzione dei rifiuti e del consumo di suolo	27
Art. 37. Requisiti e parametri prestazionali integrativi degli edifici soggetti a flessibilità progettuale	29
Art. 38. Prescrizioni costruttive per l'adozione di misure di prevenzione del rischio gas radon	30
Art. 39. Specificazioni sulle dotazioni igienico sanitarie dei servizi e dei locali ad uso abitativo e commerciale e degli edifici ad uso collettivo	30
Art. 40. Dispositivi di aggancio orizzontali flessibili sui tetti (c.d. "linee vita")	31
Capo II - Disciplina degli spazi aperti, pubblici o di uso pubblico	31
Art. 41. Strade	31
Art. 42. Portici	32
Art. 43. Piste ciclabili	32
Art. 44. Aree per il parcheggio	32
Art. 45. Piazze e aree pedonali	33
Art. 46. Passaggi pedonali e marciapiedi	34
Art. 47. Passi carrai e uscite per autorimesse	34
Art. 48. Chioschi/dehors su suolo pubblico	35
Art. 49. Opere stagionali per attività commerciali	35
Art. 50. Servitù pubbliche di passaggio sui fronti delle costruzioni	36
Art. 51. Recinzioni	37
Art. 52. Numerazione civica	38
Capo III Tutela degli spazi verdi e dell'ambiente	38
Art. 53. Aree verdi	38
Art. 54. Parchi urbani e giardini di interesse storico e monumentale	38
Art. 55. Parchi e percorsi in territorio rurale	38
Art. 56. Sentieri	39
Art. 57. Tutela del suolo e del sottosuolo	39
Capo IV Infrastrutture e reti tecnologiche	39
Art. 58. Impianti tecnologici	39
Art. 59. Approvvigionamento idrico	40
Art. 60. Depurazione e smaltimento delle acque	40
Art. 61. Raccolta rifiuti solidi e piazzole ecologiche	40
Art. 62. Distribuzione dell'energia elettrica	41
Art. 63. Distribuzione del gas	41
Art. 64. Ricarica dei veicoli elettrici	41
Art. 65. Rete e impianti di produzione di energia da fonti rinnovabili, da cogenerazione e reti di teleriscaldamento	41
Art. 66. Telecomunicazioni	41
Capo V Recupero urbano, qualità architettonica e Inserimento paesaggistico	42
Art. 67. Pubblico decoro, manutenzione e sicurezza delle costruzioni e dei luoghi;	42
Art. 68. Facciate degli edifici ed elementi architettonici di pregio	43
Art. 69. Elementi aggettanti delle facciate, parapetti e davanzali	43
Art. 70. Tende	43
Art. 71. Allineamenti	44
Art. 72. Coperture degli edifici	44
Art. 73. Illuminazione esterna	44
Art. 74. Griglie ed intercapedini	45
Art. 75. Antenne e impianti di condizionamento a servizio degli edifici e altri impianti tecnici	46
Art. 76. Serramenti esterni degli edifici	46
Art. 77. Insegne commerciali, mostre, vetrine, targhe	46
Art. 78. Cartelloni pubblicitari	47
Art. 79. Muri di cinta	47
Art. 80. Beni culturali e edifici storici	47

Art. 81. Cimiteri monumentali e storici	47
Art. 82. Progettazione dei requisiti di sicurezza per i luoghi pubblici urbani	47
Capo VI Elementi costruttivi	48
Art. 83. Superamento barriere architettoniche e rampe e altre misure per l'abbattimento di barriere architettoniche	48
Art. 84. Serre bioclimatiche	49
Art. 85. Impianti per la produzione di energia da fonti rinnovabili a servizio degli edifici	49
Art. 86. Coperture, canali di gronda e pluviali	50
Art. 87. Strade e passaggi privati e cortili	50
Art. 88. Cavedi, pozzi luce e chiostrine	50
Art. 89. Materiali, tecniche costruttive degli edifici	51
Art. 90. Disposizioni relative alle aree di pertinenza	51
Art. 91. Piscine	52
Art. 92. Altre opere di corredo agli edifici	52
Art. 93. Strutture agricole	53
TITOLO IV – VIGILANZA E SISTEMI DI CONTROLLO	54
Art. 94. Esercizio delle funzioni di vigilanza e controllo delle trasformazioni e usi del territorio	54
Art. 95. Provvedimenti per opere eseguite in assenza, in difformità o con variazioni essenziali dal titolo edilizio	54
Art. 96. Varianti e varianti comunicate a fine lavori	54
Art. 97. Vigilanza durante l'esecuzione dei lavori	55
Art. 98. Sospensione dei lavori	55
Art. 99. Sanzioni per violazioni delle norme regolamentari.	55
TITOLO V – NORME TRANSITORIE	55
Art. 100. Aggiornamento del regolamento edilizio	55
Art. 101. Entrata in vigore del regolamento edilizio	56
Art. 102. Abrogazioni di precedenti norme	56
ALLEGATO A	57
ALLEGATO B	63
Art. 1 - Criteri per l'invio delle comunicazioni – Posta elettronica certificata - Elaborati su supporto informatico	63
Art. 2 - Documentazione da allegare alle richieste di esecuzione di interventi edilizi	63
Art. 3 - documentazione da presentare per la richiesta di autorizzazione paesaggistica (ordinaria e semplificata) e per la richiesta di accertamento di compatibilità paesaggistica (art. 167 commi 4 e 5 del d. Lgs. 42/2004 e ss.mm.ii.)	67
Art. 4 - Elenco degli elaborati e norme per la presentazione dei Piani Urbanistici Attuativi	68
Art. 5 - Documentazione da allegare alle segnalazioni certificate di agibilità (art. 24 D.P.R. 380/2001)	70
Art. 6 - Norma di raccordo	73
ALLEGATO C	74

PARTE PRIMA - PRINCIPI GENERALI E DISCIPLINA GENERALE DELL'ATTIVITÀ EDILIZIA

Art. 1. Finalità del Regolamento Edilizio

1. Il presente regolamento disciplina l'attività edilizia ai sensi dell'art. 2 comma 4 del DPR 6 giugno 2001, n. 380, conformemente ai disposti dell'art. 4 del DPR 6 giugno 2001, n. 380, dell'Intesa, sancita in sede di Conferenza Unificata Governo Regioni ed Autonomie Locali, pubblicata sulla Gazzetta Ufficiale del 16 novembre 2016, n. 268, e della DGR n. 1896 del 22 novembre 2017

Art. 2. Definizioni

1. Le definizioni dei parametri urbanistici ed edilizi sono riportate nell'**Allegato A** che comprende le "Definizioni uniformi", di cui all'allegato A dell'Intesa Governo-Regioni-Comuni del 20 ottobre 2016, nonché le ulteriori definizioni necessarie a completare la disciplina urbanistica ed edilizia comunale.
2. Le seguenti 28 "Definizioni uniformi", di cui all'allegato A dell'Intesa Governo-Regioni-Comuni del 20 ottobre 2016, aventi incidenza sulle previsioni dimensionali esplicheranno la loro efficacia giuridica a seguito dell'entrata in vigore della prima Variante al Piano degli Interventi approvata successivamente all'entrata in vigore del presente regolamento, che le utilizzerà in sede di redazione ed elaborazione, e limitatamente alle trasformazioni ed all'assetto del territorio da questo disciplinate:

- 1 Superficie territoriale
- 2 Superficie fondiaria
- 3 Indice di edificabilità territoriale
- 4 Indice di edificabilità fondiaria
- 5 Carico urbanistico
- 6 Dotazioni Territoriali
- 7 Sedime
- 8 Superficie coperta
- 10 Indice di permeabilità
- 11 Indice di copertura
- 12 Superficie totale
- 13 Superficie lorda
- 14 Superficie utile
- 15 Superficie accessoria
- 16 Superficie complessiva
- 17 Superficie calpestabile
- 18 Sagoma
- 19 Volume totale o volumetria complessiva
- 20 Piano fuori terra
- 21 Piano seminterrato
- 22 Piano interrato
- 23 Sottotetto
- 24 Soppalco
- 25 Numero dei piani
- 26 Altezza lorda
- 28 Altezza dell'edificio
- 29 Altezza utile
- 30 Distanze

3. Ai fini degli interventi disciplinati dalle disposizioni per il contenimento del consumo di suolo si intendono qui recepite le definizioni di cui all'art. 2 della Legge regionale 6 giugno 2017, n. 14.
4. Per le definizioni stradali si fa riferimento all'art. 3 del Nuovo Codice della strada.

5. Per le definizioni proprie delle zone agricole si fa riferimento all'art. 44 della L.R. 11/2004 e agli specifici provvedimenti di Giunta Regionale.
6. Per le definizioni degli interventi edilizi si fa riferimento agli articoli 3 e 3-bis del DPR 380/01 e ss.mm.ii.

Art. 3. Rinvii a norme vigenti

1. Per tutti gli aspetti di interesse dei procedimenti urbanistici ed edilizi e, in particolare, per le seguenti materie, si intendono qui recepite tutte le disposizioni normative di emanazione statale e regionale incidenti sugli usi e trasformazioni del territorio, nonché sull'attività edilizia, contenute nell'elenco in allegato **C**:
 - a) procedimento per il rilascio e la presentazione dei titoli abilitativi edilizi e le modalità di controllo degli stessi;
 - b) modulistica unificata edilizia, gli elaborati e la documentazione da allegare alla stessa;
 - c) i requisiti generali delle opere edilizie, attinenti:
 - limiti inderogabili di densità, altezza, distanza fra i fabbricati e dai confini;
 - rispetti (stradale, ferroviario, aeroportuale, cimiteriale, dei corsi d'acqua, degli acquedotti e impianti di depurazione, degli elettrodotti, dei gasdotti, del demanio marittimo);
 - servitù militari;
 - accessi stradali;
 - zone interessate da stabilimenti a rischio di incidente rilevante;
 - siti contaminati;
 - d) disciplina relative agli immobili soggetti a vincoli e tutele di ordine paesaggistico, ambientale, storico culturale e territoriale;
 - e) normative settoriali aventi incidenza sulla disciplina dell'attività edilizia, tra cui la normativa sui requisiti tecnici delle opere edilizie e le prescrizioni specifiche stabilite dalla normativa statale e regionale per alcuni insediamenti o impianti.

Art. 4. Destinazioni d'uso

1. La destinazione d'uso riguarda la categoria dell'uso funzionale di un immobile o di una singola unità immobiliare tra quelle stabilite alle lett.re a), a-bis), b), c), d) del comma 1 dell'articolo 23 ter del DPR 380/01 e corrispondenti/equivalenti a quelle contenute nel regolamento per la determinazione del contributo di costruzione definito ai sensi della LR 61/85.
2. Annessi, depositi, ripostigli, aree a parcheggio e garage di pertinenza (ai sensi dell'art. 2 della Legge 122/89) nonché i magazzini, quando non specificatamente considerati, assumono la destinazione d'uso dell'edificio principale di cui costituiscono pertinenza, e pertanto sono da ritenersi compresi nelle destinazioni d'uso principali di cui al successivo comma. Le strutture adibite a ricovero di animali d'affezione sono da ritenersi comprese nelle destinazioni principali di cui al successivo comma in relazione al loro utilizzo privato (lettera a), commerciale (lettera d) o di servizio pubblico (lettera f).
3. Gli usi principali, di cui al primo comma, si articolano a loro volta come di seguito stabilito:
 - a) *Residenziale*¹: residenze permanenti e temporanee, urbane e rurali, individuali e collettive, nonché le attività riconducibili alla destinazione residenziale purché così disciplinate da norme specifiche, quali ad esempio: bed & breakfast, ecc..
 - b) *Turistico Ricettiva*², come di seguito articolata:
 - *Strutture ricettive alberghiere*, come definite e disciplinate dall'art. 24 della LR 14 giugno 2013 n. 11 e successive modificazioni; pensioni e motel sono assimilati ad alberghi e hotel, ai sensi della Dgr. N. 807 del 27 maggio 2014.

¹ *Residenziale*, sia ai sensi del DPR 380/2001, sia ai sensi della LR 61/1985

² *Turistico ricettiva* ai sensi del DPR 380/2001 = *turistica* ai sensi della LR 61/1985

- *Strutture ricettive all'aperto*, come definite e disciplinate dall'art. 25 della LR 14 giugno 2013 n. 11 e successive modificazioni;
 - *Strutture ricettive complementari*, come definite e disciplinate dall'art. 26 della LR 14 giugno 2013 n. 11 e successive modificazioni;
 - *Aree attrezzate per la sosta temporanea*, riservate esclusivamente alla sosta occasionale, per un massimo di quarantotto ore consecutive, di camper, autocaravan, caravan e roulotte, ai sensi dell'art. 36 della LR 14 giugno 2013, n. 11, dell'art. 185, comma 7, del decreto legislativo 30 aprile 1992, n. 285 "Nuovo codice della strada" e successive modificazioni, e dell'art. 378 del decreto del Presidente della Repubblica 16 dicembre 1992, n. 495 "Regolamento di esecuzione e di attuazione del nuovo codice della strada" e successive modificazioni.
- c) *Produttiva e Direzionale*³, come di seguito articolata:
- Attività direzionali:
 - uffici pubblici e privati; studi professionali e commerciali; filiali bancarie; agenzie varie;
 - sedi di associazioni: associazioni sindacali, politiche, religiose, di categoria, culturali, sportive, previdenziali, assistenziali, ecc. (attività realizzate da soggetti privati al di fuori delle aree specificamente destinate dalla strumentazione urbanistica a servizi ed attività di interesse comune);
 - centri di attività terziarie private e pubbliche, sedi centrali di istituti di credito e assicurativi; scuole e centri di formazione professionale privati; asili nido privati, attività di baby-sitting e altre attività a questi analoghe; studi e ambulatori medici.
 - Attività artigianale artistica e di servizio:
 - attività artigianale di servizio: lavanderie, lavanderie automatiche, esercizi di barbieri, parrucchieri, estetiste ed attività affini; carrozzerie, elettrauto, gommisti e affini; laboratori odontotecnici, laboratori artigianali alimentari e di servizio alla casa; internet point, call center.
 - autorimesse private, depositi camper e veicoli, ecc.;
 - palestre, centri fitness; sale gioco, ad esclusione delle "attività di gioco soggette alle disposizioni in materia di ubicazione dei locali destinati a sale da gioco e degli esercizi alle stesse assimilati" di cui all'art. 54 della LR n. 30 del 30 dicembre 2016 e s.m.i.;
 - attività artigianale artistica: vetrerie artistiche, laboratori d'arte;
 - *Attività artigianale produttiva*: attività di artigianato di produzione, compresi i laboratori di sperimentazione e ricerca e gli uffici tecnici (di attività principali artigianali produttive).
 - *Attività industriale*: le attività industriali, compresi i laboratori di sperimentazione e ricerca e gli uffici tecnici (di attività principali industriali);
 - *Attività logistica*: l'insieme delle attività ed operazioni connesse all'approvvigionamento, destinazione e stoccaggio di materiali e prodotti destinati all'artigianato di servizio, artistico e di produzione, alle industrie, ai complessi commerciali, nonché alle strutture ricettive alberghiere ed extralberghiere.
 - *Attività agroindustriali*: attività di approvvigionamento, stoccaggio, trasformazione e condizionamento di prodotti derivanti dall'agricoltura, non riconducibili alle strutture agricolo-produttive, come definite con provvedimento della Giunta regionale ai sensi dell'articolo 50, comma 1, lettera d), n. 3 della LR 11/2004.
- d) *Commerciale*⁴, come di seguito articolata:
- *Esercizio commerciale*: come definito dalla LR 28 dicembre 2012, n. 50, art. 3, lettera c) e successive modificazioni
 - *Esercizi di vicinato*: come definiti dalla LR 28 dicembre 2012, n. 50, art. 3, lettera d) e successive modificazioni.
 - *Medie strutture di vendita*, come definite dalla LR 28 dicembre 2012, n. 50, art. 3, lettera e) e successive modificazioni; le medie strutture di vendita sono distinte in due categorie:

³ *Produttiva e direzionale* ai sensi del DPR 380/2001 = *direzionale, artigianale artistica e di servizio, artigianale produttiva, industriale* ai sensi della LR 61/1985

⁴ *Commerciale*, sia ai sensi del DPR 380/2001, sia ai sensi della LR 61/1985

- con superficie di vendita compresa tra 251 e 1500 mq;
 - con superficie di vendita compresa tra 1501 e 2500 mq.
 - *Medi centri commerciali*, come definiti dalla LR 28 dicembre 2012, n. 50, art. 3, lettera f) e successive modificazioni;
 - *Grandi strutture di vendita*, come definite dalla LR 28 dicembre 2012, n. 50, art. 3, lettera g).
 - *Complessi commerciali*: medie strutture di vendita superiori a mq 1500, medi centri commerciali e grandi strutture di vendita come definite dalla LR 28 dicembre 2012, n. 50, art. 3, lettere e) f) e g).
 - *Esercizi di somministrazione di alimenti e bevande* (Pubblici esercizi): caffè, bar, ristoranti, trattorie, pizzerie.
 - *Attività per la cultura, il tempo libero, lo spettacolo, ricreative*: cinema, teatro, sale per manifestazioni, sale da ballo, centri e sale polivalenti, luna park (attività realizzate da soggetti privati al di fuori delle aree specificamente destinate dalla strumentazione urbanistica a servizi ed attività di interesse comune).
 - *Attività di gioco* soggette alle disposizioni in materia di ubicazione dei locali destinati a sale da gioco e degli esercizi alle stesse assimilati di cui all'art. 54 della LR n. 30 del 30 dicembre 2016 e s.m.i.
 - *Pensioni per animali da affezione*: pensioni per cani ed altri animali, esercitate in zona agricola e non associate ad una attività principale di allevamento, come ad esempio, nel caso di allevamento razze canine, quelle non associate ad attività principale di cinotecnica.
- e) *Rurale*⁵, come di seguito articolata:
- *Strutture agricolo-produttive*, come definite con provvedimento della Giunta regionale ai sensi dell'articolo 50, comma 1, lettera d), n. 3.
 - *Allevamenti zootecnico-intensivi*, come definiti dalla D.G.R.V. n. 856 del 15 maggio 2012 e smi
 - *Attività di agriturismo, ititurismo, pescaturismo*, come definite dalla Legge regionale 10 agosto 2012, n. 28 e s.m.i.
 - *Tutte le attività assimilate alla agricolo-produttiva* sulla base della normativa specifica di settore (quali ad esempio la cinotecnica di cui alla L. 349/93 esercitata in zona agricola da imprenditore agricolo avente i requisiti di cui all'art.44 della L.R. n°11/2004, zootecnia ecc.).
- f) Opere di urbanizzazione primaria e secondaria, che non rientrando nella classificazione di cui all'art. 23 ter del DPR 380/01 sono classificate come:
- *Servizi e attività di interesse comune*: per l'istruzione, culturali, associative, amministrative, assistenziali, sanitarie e ospedaliere, sportive, servizi tecnologici.
 - *Attrezzature di interesse comune per servizi religiosi*: in conformità alle disposizioni di cui all'art 31bis, comma 2 della LR 11/2004 e s.m.i.
4. Alla declinazione delle destinazioni d'uso sopra descritta corrisponde uno specifico contributo di costruzione pertanto l'eventuale sua modifica potrà comportare un eventuale conguaglio in termini di contributo di costruzione.
 5. Laddove sia prevista una destinazione d'uso non specificatamente descritta tra quelle sopra elencate, si procederà in via analogica attraverso l'assimilazione a quella più rispondente alle caratteristiche di quelle sopra definite, con valutazioni che tengano conto anche del carico urbanistico
 6. I progetti degli interventi soggetti a titolo abilitativo, contengono la specificazione della destinazione d'uso degli immobili e delle singole parti che li compongono secondo la classificazione di cui ai commi 1 e 3, fatte salve le ulteriori indicazioni derivanti dall'applicazione di leggi speciali.
 7. Le destinazioni d'uso in atto delle unità immobiliari sono quelle stabilite dal titolo abilitativo e in assenza o nell'indeterminatezza di questo, dalla classificazione catastale attribuita in sede di primo accatastamento o da altri documenti previsti dalla legge che comprovino la destinazione d' uso attuale.

⁵ *Rurale* ai sensi del DPR 380/2001 = *agricolo produttiva* ai sensi della LR 61/1985

8. *Terziario diffuso*: con il termine "terziario diffuso" ci si riferisce alle seguenti destinazioni d'uso: esercizi di somministrazione di alimenti e bevande, esercizi di vicinato e medie strutture di vendita inferiori a mq 1500, attività per la cultura, il tempo libero, lo spettacolo, ricreative, strutture ricettive alberghiere e strutture ricettive complementari, attività direzionali, attività artigianale artistica e di servizio.

PARTE SECONDA - DISPOSIZIONI REGOLAMENTARI COMUNALI IN MATERIA EDILIZIA

TITOLO I – DISPOSIZIONI ORGANIZZATIVE E PROCEDURALI

Capo I - SUE, SUAP e organismi consultivi

Art. 5. Sportello Unico dell'Edilizia (SUE)

1. Lo Sportello Unico per l'Edilizia (SUE), tramite le proprie strutture organizzative, svolge le attività di informazione, di ricezione delle comunicazioni, dichiarazioni, segnalazioni o istanze edilizie, nonché di ogni atto comunque denominato in materia edilizia, in applicazione dell'art. 5 del DPR 380/2001. Il SUE si rapporta e si coordina anche con le attività degli altri Settori e Servizi comunali competenti in attività inerenti i titoli edilizi, le convenzioni urbanistiche, i piani di attuazione e gli accordi di programma.
2. Lo SUE cura inoltre i rapporti tra il soggetto interessato, l'Amministrazione comunale e gli altri Enti ed Amministrazioni chiamati a pronunciarsi in ordine all'attività edilizia.
3. Sono esclusi dall'ambito di competenza del SUE, in quanto non disciplinati dal DPR 380/2001 e ss.mm.ii., i procedimenti relativi ad istanze, dichiarazioni, segnalazioni che hanno ad oggetto tematiche non rilevanti sotto il profilo edilizio o che afferiscono alla disciplina dei lavori o delle opere pubbliche, i procedimenti riguardanti il decoro urbano, i procedimenti riguardanti l'idoneità ed il funzionamento degli impianti termici, i procedimenti relativi all'approvazione di Piani Urbanistici Attuativi, ecc..
4. Le pratiche edilizie indirizzate al SUE sono presentate in modalità telematica utilizzando il portale "impresa in un giorno". Fino alla approvazione del Regolamento Comunale di gestione telematica delle pratiche edilizie relativamente alle specifiche tecniche degli elaborati progettuali si applicano le disposizioni di cui all'Allegato B. Con l'approvazione del Regolamento Comunale di gestione telematica delle pratiche edilizie contenente le specifiche tecniche degli elaborati progettuali l'Allegato B si intende abrogato.

Art. 6. Sportello Unico per le Attività Produttive (SUAP)

1. Lo Sportello Unico per le Attività Produttive (SUAP), costituisce unico punto di accesso in relazione a tutte le vicende amministrative concernenti l'insediamento e l'esercizio di attività produttive di beni e servizi, ivi compreso il rilascio del titolo abilitativi edilizi, in applicazione del DPR 160/2010.
2. Ruolo, funzioni, rapporti con altri Settori Comunali ed Enti inerenti l'ambito di competenza del SUAP sono disciplinati dal regolamento di "Organizzazione e funzionamento dello Sportello Unico per le Attività Produttive".

Art. 7. Coordinamento fra SUE, SUAP e altri Settori dell'Ente

1. Le comunicazioni, dichiarazioni, segnalazioni o istanze edilizie concernenti l'insediamento e l'esercizio di attività produttive di beni e servizi sono trasmesse allo SUAP ed i relativi procedimenti sono disciplinati dal DPR 160/2010 e dal vigente regolamento sul funzionamento del SUAP.
2. Le comunicazioni, dichiarazioni, segnalazioni o istanze edilizie non concernenti l'insediamento e l'esercizio di attività produttive di beni e servizi sono trasmesse al SUE ed i relativi procedimenti sono disciplinati dal DPR 380/2001.
3. Tutte le domande e tutti gli atti inerenti attività produttive indirizzate erroneamente allo SUE, ad altri Uffici o genericamente all'Ente sono rigettate e devono essere correttamente trasmesse allo SUAP dal soggetto istante.

Art. 8. Procedimenti edilizi: disposizioni

1. Dall'attivazione in via esclusiva del SUE telematico la presentazione delle istanze, segnalazioni e comunicazioni aventi ad oggetto l'attività edilizia avviene esclusivamente per via telematica. Si considerano irricevibili le istanze, dichiarazioni, segnalazioni e comunicazioni prodotte in forma cartacea o mediante l'utilizzo di forme di trasmissione differenti da quella adottata.
2. I documenti di cui al comma 1 sono trasmessi in conformità agli standard previsti dalla piattaforma utilizzata per l'inoltro delle pratiche.
3. Nei procedimenti di particolare complessità, per i quali è comunque obbligatoria la gestione in modalità digitale, il Responsabile del procedimento può richiedere, in fase istruttoria, la produzione di copie in forma cartacea degli elaborati grafici, conforme all'originale formato digitale, corredati di autocertificazione di corrispondenza delle copie.
4. I documenti di cui al comma 1 dovranno essere corredati da tutti gli allegati obbligatori in relazione alla specifica tipologia di pratica e di intervento, riportati nel "Quadro riepilogativo della documentazione" facente parte della vigente modulistica unificata e standardizzata opportunamente adeguata al regolamento comunale.
5. È facoltà degli Uffici definire le specifiche tecniche dei documenti di cui ai precedenti commi, oltre a richiedere la produzione dei formulari relativi alla Rilevazioni statistiche ISTAT, all'aggiornamento delle cartografie comunali, del Quadro conoscitivo e del monitoraggio comunale, attualmente disciplinate nell'allegato B del presente regolamento.
6. Il termine per la presentazione della documentazione integrativa a seguito di richieste di conformazione delle SCIA è fissato in 30 giorni, fatte salve eventuali modifiche legislative che modifichino gli attuali termini di legge.
7. A seconda dei casi, il procedimento potrà comportare l'accoglimento della SCIA (tacito o, in caso di particolari complessità procedurali, attraverso esplicita comunicazione) o la sua improcedibilità ai sensi art 2 della legge 241/1990 (per impossibilità di conclusione attività istruttoria di verifica) o l'ordine di non effettuare l'intervento ai sensi dell'art. 23 del DPR 380/2001 (per contrasto alle norme e non riconducibilità della SCIA a conformità con lievi modifiche) o con il divieto di prosecuzione dell'attività ai sensi art. 19 comma 3 della legge 241/1990.
8. Nel caso in cui l'interessato debba presentare documentazione integrativa richiesta ai sensi del comma 5 dell'articolo 20 del DPR 380/2001 e ss.mm.ii., queste dovranno essere presentate entro 60 giorni dal ricevimento della comunicazione di richiesta di integrazioni con contestuale interruzione di termini. La mancata presentazione di tutta la documentazione richiesta nei termini sopra indicati, determina l'invio di conseguente comunicazione di improcedibilità della domanda ai sensi art. 2 comma 1 della legge 241/1990. L'eventuale proroga, che comunque potrà essere valutata solo se presentata prima della scadenza prescritta, non potrà comunque superare un periodo pari a 30 giorni e potrà essere accordata solo in casi eccezionali in cui si dimostri che i termini sopra indicati non potranno essere rispettati per ritardi imputabili a responsabilità di pubbliche amministrazioni. Se la richiesta di proroga dei termini assegnati per la presentazione di tutta o parte della documentazione integrativa richiesta ai sensi del comma 5 dell'art. 20 del DPR 380/2001 avviene successivamente alla scadenza dei termini oppure dipenda da motivazioni diverse da quelle sopra descritte, non potrà essere accolta.
9. Le tariffe dei diritti di segreteria sono approvate con Deliberazione di Giunta Comunale.

Art. 9. Controlli a campione

1. Sono assoggettate a controllo a campione le Comunicazioni di Inizio Lavori Asseverate, nella misura minima di una ogni dieci rispetto alla consistenza di quelle pervenute, in base al numero progressivo di protocollo assegnato, fatta salva la possibilità per il responsabile del procedimento di provvedervi, oltre alla succitata procedura, in ogni altro caso.
2. Le CILA selezionate a campione sono sottoposte a verifica istruttoria in ordine:
 - all'idoneità dell'istituto della CILA in relazione alla classificazione tecnico/giuridica dell'intervento;
 - alla conformità dell'intervento allo strumento urbanistico vigente;
 - alla veridicità delle dichiarazioni sostitutive di certificazioni e di notorietà;
 - alla veridicità di quanto dichiarato dal tecnico progettista nella relazione tecnica di asseverazione.

3. Le CILA non rientranti nel quantitativo a campione stabilito al precedente comma 1 sono archiviate previo inserimento nel programma di gestione delle pratiche edilizie e controllo di verifica di completezza documentale.

Art. 10. Commissione edilizia

1. La Commissione Edilizia (CE) è istituita con deliberazione di Consiglio Comunale ai sensi dell'art. 4 del DPR 380/2001. Supporta gli Uffici comunali esprimendo il proprio parere in ordine alla qualità architettonica dei progetti edilizi su immobili non ubicati in area di vincolo paesaggistico ai sensi del D.Lgs. n. 42/04 relativi:
 - alle nuove costruzioni;
 - alle ristrutturazioni e ampliamenti di costruzioni esistenti;
 - all'edificazione in zona agricola;
 - agli interventi di ristrutturazione edilizia che interessino fabbricati ai quali il PRG attribuisce un grado di protezione;
 - all'aspetto compositivo e distributivo delle proposte di strumenti urbanistici attuativi.
2. La Commissione Edilizia esprime altresì il proprio parere su immobili non ubicati in area di vincolo paesaggistico ai sensi del D.Lgs. n. 42/04 in ordine:
 - agli interventi in centro storico che comportino una modifica dell'aspetto esteriore degli edifici e dei manufatti, ivi compresi interventi su serramenti di vetrine installazioni pubblicitarie e tende;
 - alle occupazioni temporanee di suolo pubblico quali dehor, pedane, fioriere, scaldini ed altri elementi di arredo urbano in centro storico;
 - alla tinteggiatura degli edifici ubicati in centro storico e, su segnalazione del responsabile del procedimento, di quelli ubicati in luoghi di particolare pregio;
 - a fattispecie diverse su motivata richiesta del responsabile del procedimento.
3. La Commissione Edilizia è composta dal Responsabile del Settore competente o da un suo delegato in qualità di presidente (membro di diritto), da cinque componenti elettivi, nominati dal Consiglio Comunale tra le autocandidature pervenute all'Amministrazione a seguito di pubblicazione di apposito bando. Dopo avere esaminato i curricula presentati, ciascun consigliere comunale vota per uno solo dei candidati. In ogni caso deve essere assicurata la presenza di due componenti indicati dalla minoranza consiliare e almeno un commissario per ognuno dei due sessi, salvo che per uno di questi non siano pervenute domande. I componenti sono scelti tra esperti di storia locale, di tematiche relative alla pianificazione territoriale, all'urbanistica e all'architettura. La qualifica di esperto deve essere comprovata da apposito curriculum attestante la competenza, nelle materie di cui sopra, da allegare al provvedimento sindacale di nomina.
4. La Commissione Edilizia rimane in carica per un periodo non superiore al mandato del Consiglio Comunale che l'ha nominata. Trascorso tale termine, la Commissione Edilizia esercita le proprie funzioni sino alla nomina dei nuovi componenti. Il componente nominato in sostituzione di altro deceduto, dimissionario o dichiarato decaduto, rimane in carica fino alla scadenza normale dell'intera Commissione.
5. Assiste alle sedute con funzioni di segretario e senza diritto di voto, redigendo i verbali e sottoscrivendo i pareri assieme al Presidente, un impiegato a ciò preposto dal Responsabile del Settore.
6. Ai componenti della Commissione, ad esclusione del Presidente, spetta un gettone di presenza la cui entità è determinata dal Consiglio Comunale.
7. La convocazione delle Commissioni Edilizia è disposta dal Presidente, con avviso ai componenti fatto pervenire almeno tre giorni prima della riunione; si prescinde dalla convocazione nel caso di riunione a giorno fisso settimanale prestabilito.

8. Per la validità delle sedute è richiesta la presenza del Presidente e di almeno due componenti. Le riunioni non sono pubbliche; la Commissione Edilizia, tuttavia, può ammettere l'audizione di professionisti o di privati. La Commissione Edilizia può svolgere sopralluoghi se risulta utile per un più approfondito esame dell'intervento per il quale è stato richiesto il parere.
9. Il parere è espresso a maggioranza dei componenti presenti alla seduta della Commissione. A parità di voti prevale quello del Presidente.

Capo II - Altre procedure e adempimenti edilizi

Art. 11. Procedimento per il riesame di titoli abilitativi efficaci - Autotutela

1. L'annullamento d'ufficio in autotutela, con efficacia retroattiva, di un provvedimento è disciplinato dall'art. 21 nonies della Legge n. 241 del 1990.

Art. 12. Istanza di riesame dei titoli abilitativi rilasciati o presentati

1. È possibile per l'istante proporre all'Ufficio che ha ricevuto, emesso o respinto l'atto una motivata richiesta di riesame, al fine di riforma, modifica o ritiro dell'atto stesso.
2. Lo Sportello Unico per l'Edilizia, entro 30 giorni dalla richiesta di riesame, comunica all'interessato le proprie determinazioni in merito con indicazione sulla fondatezza o infondatezza delle motivazioni prospettate, adottando i provvedimenti conseguenti.

Art. 13. Certificato di destinazione urbanistica

1. Il Certificato di Destinazione Urbanistica (C.D.U.), nel rispetto delle modalità e delle finalità previste dalla vigente normativa, attesta la destinazione urbanistica di un'area, identificata al catasto con un numero di Foglio e di Mappale, come definita dalla strumentazione urbanistica comunale vigente e adottata.
2. Il Certificato di Destinazione Urbanistica (C.D.U.), inoltre, nel rispetto di quanto previsto dalla vigente normativa in materia ambientale, riporta l'esito delle analisi che attestino l'eventuale superamento delle concentrazioni di rischio.
3. La richiesta di Certificato di Destinazione Urbanistica (C.D.U.) è presentata dal proprietario o avente interesse relativo all'area interessata dall'intervento edilizio, ed è inoltrata via SUE/SUAP.
4. Il Certificato di Destinazione Urbanistica (C.D.U.) viene rilasciato dal Dirigente competente entro il termine perentorio di 30 giorni dalla presentazione della relativa domanda; conserva validità per un anno dalla data del rilascio, se non siano intervenute modificazioni degli strumenti urbanistici.
5. La richiesta di CDU è assoggettata al preventivo pagamento dei diritti e di quanto dovuto nella misura quantificata con apposita deliberazione di Giunta Comunale.

Art. 14. Proroga, rinnovo, trasferimento dei titoli abilitativi

1. I termini di inizio e di ultimazione dei lavori (permessi di costruire e SCIA) possono essere prorogati nei casi previsti dall'art. 15 del D.P.R. 380/01.
2. Qualora non sussistano i presupposti per prorogare i termini d'inizio e/o fine lavori dell'istanza edilizia e ne intervenga la decadenza, è possibile presentare domanda di Rinnovo del Permesso di Costruire riproponendo il progetto per il medesimo intervento, integrato con le eventuali ulteriori verifiche necessarie a fronte di intervenute normative del settore.
3. Per la realizzazione della parte dei lavori non ultimata nel termine di validità del Permesso di Costruire dovrà essere richiesto nuovo permesso di costruire, a meno che i lavori medesimi non rientrino tra quelli realizzabili con SCIA; in tal caso potrà essere presentata una SCIA.
4. Ai fini del rinnovo del titolo edilizio si considerano già assentite le superfici costruite in vigenza di precedenti norme regolamentari ove l'immobile risulti realizzato almeno per le parti strutturali (solai, pilastri e/o murature portanti e lastrico o tetto).
5. Ai fini del rinnovo del permesso di costruire, inoltrato dal committente a mezzo di tecnico abilitato, non è necessario depositare nuovamente la documentazione già prodotta con la precedente domanda se l'intervento non ha variazioni che necessitino di nuova istruttoria.

6. Per la voltura del titolo abilitativo, i successori o aventi causa del titolare, entro sessanta giorni dall'acquisizione del titolo di trasferimento, devono comunicare allo sportello unico per l'edilizia, per iscritto, la modifica dell'intestazione, allegando autocertificazione attestante l'avvenuto trasferimento della proprietà o del godimento e gli estremi del relativo atto o, in alternativa, fotocopia del documento con cui è avvenuto il trasferimento, redatto nelle forme di legge. Il trasferimento del titolo non comporta alcuna modificazione al contenuto del titolo abilitativo. Nel caso di permesso di costruire, verrà rilasciata una presa d'atto del Responsabile del Settore.

Art. 15. Sospensione dell'uso e dichiarazione di inagibilità

1. Fermo restando il disposto degli artt. 24 e 26 del DPR 380/2001, un edificio dichiarato inagibile non può essere utilizzato fino a quando non sono rimosse le cause che hanno determinato la dichiarazione di inagibilità.
2. L'inagibilità comporta il distacco delle utenze e delle forniture da parte delle aziende erogatrici di servizi pubblici ai sensi dell'art. 48 del DPR 380/2001 e ss.mm.ii.
3. In presenza di condizioni di inabitabilità o inagibilità degli immobili, anche quando sia stato in precedenza rilasciato il certificato di abitabilità/agibilità o depositata la segnalazione certificata di agibilità di cui all'art. 24 del D.P.R. n. 380/2001, il Dirigente del Settore Territorio, previa verifica dello stato dei luoghi, dichiara l'inagibilità dell'edificio o della parte di esso per la quale siano venuti a mancare i sopracitati requisiti e ne sospende l'uso fino a quando non sono rimosse le cause che hanno determinato la dichiarazione di inagibilità, salvo il caso di situazioni straordinarie, contingibili e urgenti, per le quali si procede con Ordinanza Sindacale, ai sensi dell'art. 222 del R.D. 1265/1934.
4. Per inefficienza degli impianti di risparmio energetico (art. 24 del D.P.R. 380/2001) obbligatori alla data di rilascio del certificato di agibilità o di deposito della segnalazione certificata di agibilità, il Responsabile del Settore, fissa un termine per l'adeguamento, trascorso inutilmente il quale, provvede alla sospensione d'uso dell'edificio o della parte di esso per la quale si siano verificate le condizioni suddette fino alla rimozione delle stesse.

Art. 16. Contributo per costo di costruzione: criteri applicativi e rateizzazioni

1. Il contributo di cui gli articoli 16, 17 e 19 del TUE 380/2001 e ss.mm.ii. e regolato dalla LRV 61/85 e ss.mm.ii. è determinato con Delibera del Consiglio Comunale.

Art. 17. Pareri preventivi

1. È facoltà dei soggetti interessati chiedere allo Sportello Unico un parere preventivo in merito alla fattibilità degli interventi edilizi oggetto di successivo titolo abilitante, con particolare riguardo agli interventi non asseverabili.
2. Nella richiesta devono essere indicati: il luogo dell'intervento (via, numero civico o individuazione del lotto su planimetria), i dati anagrafici del richiedente, il domicilio elettronico, oppure, in caso di affidamento ad altri per la firma digitale ed invio telematico, anche i dati del procuratore, la procura ed i documenti d'identità.
3. Deve inoltre essere allegata alla richiesta adeguata documentazione comprensiva di elaborati grafici che rappresentino lo stato di fatto e di riforma in pianta, prospetti e sezioni, documentazione fotografica dei luoghi con coni visuali e relazione tecnica illustrativa.
4. La richiesta di parere preventivo è assoggettata al preventivo pagamento dei diritti nella misura quantificata con apposita deliberazione di Giunta Comunale.
5. Entro 60 giorni dalla richiesta, lo Sportello Unico dell'Edilizia si esprime con un parere di massima, in alcun modo vincolante pareri o atti successivi.

Art. 18. Ordinanze, interventi urgenti e poteri eccezionali, in materia edilizia

1. Il proprietario di immobili o colui che ne ha la disponibilità e/o responsabilità è tenuto ad evitare che lo stesso possa concretare pericolo per persone e/o cose.

2. Nei casi in cui ricorrano imminenti condizioni di pericolo per l'incolumità delle persone e/o cose per la stabilità delle costruzioni o comunque per l'integrità del sito o dell'ambiente, il proprietario dell'immobile interessato deve, nel rispetto della vigente normativa, eseguire gli interventi finalizzati esclusivamente alla rimozione delle condizioni di pericolo, spontaneamente o in ottemperanza delle indicazioni dell'Autorità, senza preventiva acquisizione del necessario titolo abilitativo (sia relativamente ai profili di carattere urbanistico-edilizio che a quelli di tutela dei beni culturali e/o paesaggistici), limitatamente alle opere provvisorie di servizio, alle demolizioni e alle rimozioni strettamente necessarie per far cessare lo stato di pericolo.
3. L'esecuzione degli interventi avviene sotto la personale responsabilità del proprietario, o l'aveente disponibilità, e del professionista incaricato anche per quanto riguarda la effettiva verifica della esistenza del pericolo e del suo superamento / rimedio.
4. Il proprietario o l'aveente disponibilità deve dare immediata comunicazione dei lavori allo Sportello Unico ed entro trenta giorni dall'inizio degli stessi deve presentare idonea documentazione ai fini dell'acquisizione del titolo abilitativo sia relativamente ai profili di carattere urbanistico-edilizio che a quelli di tutela dei beni culturali e/o paesaggistici.
5. Rimangono fermi il potere del Sindaco di adottare ordinanze contingibili e urgenti nel rispetto della vigente normativa e la facoltà del Responsabile del servizio competente di provvedere ai sensi di quanto previsto da successivo Art. 67

Art. 19. Modalità e strumenti per l'informazione e la trasparenza del procedimento edilizio

1. Nell'ambito delle disposizioni del presente Regolamento e delle disposizioni di legge vigenti il Comune favorisce l'informazione sui procedimenti urbanistico-edilizi.
2. Le funzioni di informazione sono attribuite al SUE che si raccorda con il SUAP per i procedimenti di competenza di quest'ultimo ai sensi del DPR 160/2010 e s.m.i..

Art. 20. Coinvolgimento e partecipazione degli abitanti

1. Fatte salve le forme di partecipazione al procedimento urbanistico ed edilizio previste dalla vigente normativa, il Comune può promuovere l'attivazione di ulteriori e idonee forme di coinvolgimento e partecipazione della cittadinanza per interventi edilizi comportanti un forte impatto con riguardo alla struttura urbana e alla qualità della vita della città.

Art. 21. Concorsi di urbanistica e di architettura

1. Il Comune favorisce le procedure concorsuali, nel rispetto della vigente normativa, allo scopo di promuovere la qualità architettonica.
2. Il concorso è una procedura di aggiudicazione intesa a fornire un piano o un progetto, selezionato da una commissione giudicatrice, sulla base di criteri qualitativi.
3. Eventuali concorsi saranno disciplinati con specifico bando, da adottare nei concorsi di progettazione e di idee e nelle procedure ordinarie di affidamento dei Servizi di Architettura e Ingegneria, in relazione all'importo stimato del corrispettivo ed alla tipologia delle opere da realizzare.

TITOLO II – DISCIPLINA DELLA ESECUZIONE DEI LAVORI

Capo I- Norme procedurali sull'esecuzione dei lavori

Art. 22. Comunicazione di inizio lavori e differimento dei lavori, sostituzione e variazioni, anche relative ai soggetti responsabili per la fase di esecuzione dei lavori

1. Il titolare del permesso di costruire, o suo avente causa, congiuntamente al direttore dei lavori, deve comunicare all'Amministrazione Comunale la data di inizio dei lavori, utilizzando l'apposita modulistica disponibile nel portale del Comune. In caso di SCIA o CILA, tali informazioni sono contenute nel modello stesso di segnalazione/comunicazione.
2. In caso di mancata comunicazione sarà considerata quale data di inizio dei lavori quella di rilascio del permesso di costruire, a condizione che sia già stata prodotta tutta la documentazione prevista per legge (deposito degli impianti, denuncia delle opere in c.a. qualora necessarie, nominativo impresa esecutrice delle opere, nominativo a cui deve riferirsi il D.U.R.C., ecc.).
3. Nel caso di nuove costruzioni, la data di inizio si configura con lo scavo delle fondazioni e la data di ultimazione si riferisce alla data del certificato di ultimazione dell'opera redatto dal direttore dei lavori e inoltrato via SUE/SUAP.
4. Nel caso di ampliamenti, sopraelevazioni o demolizioni, per inizio dei lavori si intende l'istante in cui l'immobile esistente viene in qualunque modo manomesso, al fine di predisporlo agli ampliamenti o alle modifiche autorizzate; per l'ultimazione dei lavori valgono le prescrizioni del comma precedente.
5. Nel caso di opere di urbanizzazione, l'inizio dei lavori si configura nei primi movimenti di terra e l'ultimazione va riferita alle disposizioni contenute nella convenzione.
6. In caso di mancata indicazione dell'inizio dei lavori per interventi asseverati con SCIA o CILA sarà considerata quale data di inizio dei lavori quella di protocollazione.
7. Eventuali successive variazioni dei dati, dei termini e dei soggetti responsabili dell'opera da eseguirsi devono essere comunicate tempestivamente al SUE in forma scritta, via SUE/SUAP.
8. Nel caso di trasferimento del titolo abilitativo, i titolari subentranti devono presentare apposita richiesta al SUE per il cambio d'intestazione degli atti, allegando copia della documentazione che giustifica il cambio di titolarità degli immobili.
9. Qualora vi sia la variazione del direttore dei lavori, il titolare deve comunicare al SUE/SUAP il nominativo del nuovo tecnico presentando apposita comunicazione via SUE/SUAP.
10. In caso di opere di urbanizzazione, la comunicazione di inizio lavori di cui ai commi precedenti deve essere preceduta dal deposito del progetto esecutivo, presso il competente Servizio/Settore ed essere trasmessa al medesimo per gli adempimenti previsti nel vigente regolamento comunale per la disciplina della realizzazione delle opere di urbanizzazione.
11. L'omissione dell'adempimento relativo alla comunicazione di inizio lavori comporta l'applicazione delle sanzioni previste all'Art. 99 del presente Regolamento.

Art. 23. Atti preliminari all'inizio dei lavori

1. Prima dell'inizio dei lavori il titolare del permesso di costruire o della SCIA, deve comunicare/trasmettere al Comune:
 - la data di inizio lavori;
 - la documentazione prevista dall'art. 65 del D.P.R. 380/2001 in merito alla realizzazione di strutture in conglomerato cementizio armato, normale e precompresso ed a struttura metallica, o una dichiarazione del progettista che attesti la non necessità della documentazione ai sensi della medesima legge;
 - la documentazione prevista dall'art. 125 del D.P.R. 380/2001 e ss.mm.ii., attestante l'ottemperanza alle disposizioni di legge sul contenimento del consumo energetico;
 - la documentazione prevista dal D.P.R. n. 120/2017 in materia di gestione delle terre e rocce da scavo;

- la dichiarazione attestante l'avvenuta verifica della documentazione prevista alle lettere a) e b) del comma 9 dell'art. 90 del D.Lgs. n. 81/2008 e ss. mm. e ii.;
 - copia della notifica preliminare di cui all'art. 99 del D.Lgs. n. 81/2008 e ss.mm.ii.
2. Contestualmente alla richiesta di PdC è fatto obbligo al titolare dell'istanza di comunicare, via SUE/SUAP, i dati anagrafici e la PEC del progettista dell'eventuale Responsabile dei lavori ex art. 89 del D.Lgs. 81/2008 (T.U. sulla salute e sicurezza del lavoro) e del coordinatore alla sicurezza in fase di progettazione.
 3. Per tutti gli altri soggetti coinvolti (impresa esecutrice, direttore dei lavori, progettisti delle strutture e di opere speciali e coordinatore alla sicurezza in fase di esecuzione e ogni altro soggetto coinvolto nel processo edilizio a norma delle vigenti disposizioni regolamentari o di legge), l'analogha comunicazione, via SUE/SUAP, munita di accettazione dei soggetti interessati, potrà essere fatta unitamente alla dichiarazione di inizio lavori. Con la stessa comunicazione, l'intestatario del titolo abilitativo può eleggere domicilio presso uno dei soggetti coinvolti per tutte le comunicazioni attinenti al procedimento.
 4. Per i titoli abilitativi ad efficacia immediata (CILA, SCIA, ecc.), i dati anagrafici e la PEC di tutti i soggetti coinvolti dovranno essere indicati alla presentazione del titolo, via SUE/SUAP, unitamente all'attestazione dell'avvenuto adempimento degli obblighi di legge e regolamentari per le costruzioni in zona sismica, se prevista.
 5. La modifica di uno dei soggetti coinvolti dovrà essere preventivamente comunicata al SUE dall'intestatario del titolo abilitativo con le modalità indicate per la comunicazione di inizio lavori. La comunicazione recherà una descrizione puntuale dello stato dei lavori al momento della sostituzione e l'accettazione del soggetto subentrante.
 6. Tutte le comunicazioni di cui al presente articolo saranno effettuate via SUE/SUAP.
 7. Nel caso pervengano al Comune dimissioni di uno dei soggetti coinvolti nella fase di esecuzione delle opere, il Responsabile del Settore ordinerà l'immediata sospensione dei lavori fino all'avvenuta comunicazione di sostituzione.

Art. 24. Comunicazione di fine dei lavori

1. I lavori si intendono ultimati allorché l'edificio o l'opera o la trasformazione urbanistica siano completi in tutte le loro parti comprese le opere accessorie e di finitura (intonaci, pavimenti, impianti igienici e idrici, la rete fognante, scale, infissi di porte e finestre) e siano effettivamente abitabile o agibile. Nel caso di opere di urbanizzazione, l'ultimazione dei lavori va riferita alle disposizioni contenute nella convenzione.
2. Il titolare o l'avente causa, congiuntamente al direttore dei lavori, del permesso di costruire o della SCIA entro il termine di validità del titolo, deve comunicare al SUE la data di fine dei lavori, utilizzando l'apposita modulistica disponibile nel portale del Comune. Il titolare della CILA o suo avente causa dovrà effettuare analogha comunicazione al termine dei lavori.
3. In caso di mancata comunicazione sarà considerata quale data di fine lavori il termine di tre anni dalla data di inizio, o dalla data di efficacia della SCIA o della CILA, o dalla data di presentazione della SCIA di agibilità qualora la stessa venga presentata nei tre anni dalla data di inizio dei lavori.
4. Alla comunicazione di fine dei lavori deve essere allegata la prescritta documentazione, come indicata nell'apposita modulistica disponibile nel portale del Comune.
5. Nei casi indicati all'articolo 3 del D.Lgs. 192/2005 e ss.mm.ii, l'Attestato di Qualificazione Energetica è sottoscritto dal direttore dei lavori che assevera come sono state realizzate le componenti che interessano gli aspetti energetici dell'edificio e presentato contestualmente alla comunicazione di fine lavori.
6. La comunicazione di fine lavori è inefficace a qualsiasi titolo se la stessa non è accompagnata dalla documentazione asseverata di cui al comma 4.
7. L'omissione degli adempimenti relativi alla comunicazione di fine lavori comporta l'applicazione delle sanzioni previste all'Art. 99 del presente Regolamento, salve altre previsioni sanzionatorie di legge.

Art. 25. Occupazione di suolo pubblico

1. Le eventuali occupazioni o manomissioni di suolo pubblico che si rendessero necessarie per l'esecuzione dei lavori devono essere preventivamente autorizzate dall'Ente proprietario e l'esecuzione dovrà avvenire, previo pagamento del canone dovuto, nel rispetto dei tempi e delle prescrizioni tecniche contenute nel provvedimento abilitativo alla occupazione e/o alla manomissione.
2. Il provvedimento abilitativo definisce anche le modalità di esecuzione delle opere necessarie per il ripristino delle ordinarie condizioni di utilizzo e funzionalità del suolo pubblico interessato dall'intervento. In caso di SCIA o CILA l'intervento sarà eseguibile con le stesse modalità.
1. L'abbandono e il deposito incontrollato di rifiuti sul suolo e nel sottosuolo sono vietati. Gli interventi di ripristino del suolo pubblico, l'eventuale bonifica e lo smaltimento dei rifiuti di qualsiasi genere derivanti dall'attività edilizia dovranno essere eseguiti dai soggetti responsabili e dovranno essere condotti nel rispetto della vigente normativa.

Art. 26. Comunicazioni di avvio delle opere relative a bonifica, comprese quelle per amianto, ordigni bellici

1. La eventuale necessità di avvio di opere di bonifica che dovesse emergere in corso di esecuzione dei lavori deve essere immediatamente comunicata ai competenti uffici, adottando ogni misura precauzionale prevista dalla vigente normativa.

Capo II – Principi generali sull'esecuzione dei lavori

Art. 27. Punti fissi di linea e di livello

1. Ove ricorra la necessità di effettuare la ricognizione della linea di confine tra gli spazi pubblici e l'area di pertinenza della costruzione, l'intestatario chiede ai competenti uffici comunali di effettuare apposito sopralluogo e redigere, in contraddittorio con le parti private, un verbale che richiama i grafici approvati. L'assuntore dei lavori è tenuto a fornire personale e mezzi d'opera necessari per tali operazioni. Il sopralluogo dei tecnici comunali non esonera i soggetti responsabili della fase di esecuzione dei lavori da ogni responsabilità circa l'osservanza delle disposizioni di legge e le modalità esecutive del titolo edilizio.
2. L'inottemperanza alle disposizioni del presente articolo, comporta la sospensione dei lavori oltre all'irrogazione delle sanzioni di cui all'Art. 99 del presente Regolamento.

Art. 28. Conduzione del cantiere e recinzioni provvisorie

1. In tutti i cantieri, l'assuntore dei lavori deve rispettare tutte le norme vigenti in materia di prevenzione infortuni, di prevenzione incendi e dovrà adottare tutti gli accorgimenti necessari ad evitare pericoli o danni a persone o cose provvedendo ad attenuare rumori e molestie.
2. Qualora si eseguano opere edilizie in fregio a spazi aperti al pubblico, il luogo destinato all'opera, va recintato lungo i lati prospicienti gli spazi stessi. Le recinzioni provvisorie devono essere di aspetto decoroso, avere altezza non minore di m 2,00 ed essere costruite secondo le eventuali prescrizioni sugli allineamenti e le modalità costruttive richieste dall'Ufficio comunale competente compatibilmente con le norme di sicurezza.
3. Le aperture che si praticano nelle recinzioni provvisorie in fregio a spazi aperti al pubblico, devono aprirsi verso l'interno o essere scorrevoli ai lati. Gli angoli sporgenti delle recinzioni provvisorie devono essere evidenziati mediante zebratura e segnaletica stradale e muniti di luci rosse che devono rimanere accese dal tramonto al levar del sole.
4. Tutte le strutture provvisorie (ponti di servizio, impalcature, rampe, scale, parapetti e simili) devono avere requisiti di resistenza, stabilità e protezione conformi alle disposizioni di legge per la prevenzione degli infortuni sul lavoro.
5. Il punto più basso delle opere provvisorie soprastanti luoghi aperti al pubblico, deve distare dal suolo non meno di m 4,50 per la viabilità veicolare e m 2,50 per il transito pedonale ed avere il piano inferiore costruito in modo da riparare con sicurezza lo spazio sottostante. Il Dirigente

competente ha comunque la facoltà di dettare particolari prescrizioni, fissando i termini per l'esecuzione e riservandosi l'intervento sostitutivo a spese degli interessati.

6. In cantiere devono essere conservati a disposizione degli addetti ai controlli i seguenti documenti:
 - il titolo abilitativo che legittima i lavori con tutti gli elaborati grafici allegati;
 - Denunce depositate per eventuali opere in cemento armato corredate dal relativo progetto strutturale;
 - Giornale dei lavori, periodicamente vistato dal Direttore dei lavori, ai sensi della normativa vigente;
 - Il progetto degli impianti (elettrico, idraulico, ascensori, ecc.) con tutta la documentazione relativa all'applicazione della legislazione vigente;
 - La documentazione relativa a terre e rocce da scavo;
 - Ogni ulteriore autorizzazione eventualmente necessaria in relazione alle modalità esecutive del progetto o alle caratteristiche ambientali del luogo.
7. Il committente che interrompa, per qualsiasi ragione, l'esecuzione delle opere, ha l'obbligo, di far eseguire tutti quei lavori che, a giudizio insindacabile dell'Amministrazione Comunale, risultino necessari per eliminare fonti di pericolo per l'incolumità, l'igiene pubblica, nonché assicurare il decoro ed evitare l'intrusione di persone non autorizzate.
8. Gli interventi funzionali allo svolgimento dell'attività di cantiere quali recinzioni, baracche di cantiere, transenne, misure di protezione, cartellonistica di cantiere e simili, a carattere provvisorio e la cui durata non può superare quella dei titoli abilitativi edilizi cui afferiscono, non richiedono la presentazione di alcuna comunicazione/richiesta di titolo edilizio né la presentazione di alcuna richiesta di autorizzazione paesaggistica.

Art. 29. Cartelli di cantiere

1. I cantieri edili devono essere muniti di un cartello di dimensioni idonee, affisso in modo tale da consentirne chiaramente la lettura.
2. Il cartello di cantiere deve essere posto in posizione visibile e deve contenere le indicazioni relative a:
 - a) tipologia dell'intervento in corso di realizzazione;
 - b) estremi del titolo abilitativo;
 - c) nominativi del Titolare, del/dei Progettista/i, del Direttore dei lavori, del Responsabile e del Coordinatore per la sicurezza, dell'Impresa esecutrice ed installatrice, del Responsabile del cantiere e del Calcolatore delle opere in cemento armato;
 - d) data inizio lavori
 - e) recapito telefonico per emergenze e quant'altro previsto dalle norme vigenti.
3. Il cartello di cantiere e le scritte in esso contenute sono esenti dal pagamento di canoni e/o tasse e/o diritti comunali.
4. Il cartello di cantiere può riportare indicazioni ulteriori, ove ritenute necessarie o utili, rispetto a quelle sopra specificate.
5. Il cartello di cantiere può contenere anche l'assonometria dell'opera di realizzarsi.
6. È ammessa la collocazione entro il cantiere di insegne provvisorie, indicanti le imprese operanti e le informazioni sulla vendita degli immobili in costruzione. Ciascuna insegna potrà avere dimensioni massime pari a 3,00 x 2,00 m. Tali insegne potranno rimanere esposte per la durata effettiva dei lavori ed essere rimosse alla fine dei lavori.
7. In mancanza del cartello di cantiere, l'autorità preposta procederà ai sensi dell'art. 27, comma 4, del D.P.R. n. 380/2001 applicando le sanzioni previste all'Art. 99 del presente Regolamento.
8. I cartelli di cantiere non sono soggetti ad autorizzazione paesaggistica, né alle disposizioni di cui al successivo Art. 77, né a nulla osta Forestale.

Art. 30. Criteri da osservare per scavi e demolizioni

1. Le operazioni di scavo devono essere effettuate secondo criteri volti a garantire stabilità e sicurezza dei terreni; detti criteri devono essere previsti già in sede progettuale nel rispetto della vigente normativa.

2. La sicurezza degli edifici eventualmente adiacenti deve comunque essere monitorata e verificata in relazione alle caratteristiche dello scavo e del terreno. Tali operazioni devono essere condotte a cura e spese dell'intestatario del titolo abilitativo.
3. Gli scavi non devono impedire od ostacolare l'ordinario uso degli spazi pubblici; ove risulti peraltro necessaria l'occupazione di tali spazi, deve essere richiesta al riguardo autorizzazione all'Amministrazione Comunale nel rispetto di quanto previsto dal precedente articolo Art. 25
4. Tutti gli scavi devono essere adeguatamente protetti da transenne e segnalati da appositi cartelli che ne identifichino la tipologia e pericolosità a chiunque si possa avvicinare nel rispetto della vigente normativa di settore.
5. Le demolizioni di regola sono autorizzate nell'ambito delle procedure prescritte per gli interventi di cui fanno parte. Le demolizioni con carattere autonomo sono autorizzate con uno specifico titolo abilitativo. Le demolizioni di manufatti non autorizzati non necessitano di alcun titolo abilitativo.
6. Il materiale di risulta degli scavi e delle demolizioni, ove non diversamente utilizzato, deve essere trasportato e smaltito nel rispetto delle disposizioni vigenti; è obbligo dell'intestatario del titolo di conservare la relativa documentazione.
7. La gestione delle terre e rocce da scavo nel caso di operazioni di scavo in generale, perforazioni, trivellazione, palificazione, consolidamento, opere infrastrutturali, rimozione e livellamento di opere in terra deve conformarsi alle disposizioni, modalità e tempistiche previste dalle norme vigenti.

Art. 31. Tolleranze nella realizzazione delle opere edili

1. Ai sensi dell'art. 34 bis del DPR 380/01, non si ha parziale difformità del titolo abilitativo in presenza di violazioni di altezza, distacchi, cubatura o superficie coperta che non eccedano il 2 per cento delle misure progettuali. I distacchi, la cubatura, la superficie coperta sono riferibili all'intero manufatto edilizio, l'altezza interna alla singola unità immobiliare.
2. La tolleranza di cui al comma precedente non è applicabile nei casi:
 - di requisiti minimi di sicurezza, fruibilità degli spazi, salubrità e igiene;
 - di inosservanza delle norme in materia di eliminazione delle barriere architettoniche.
3. Nell'ambito di eventuali procedure di controllo da parte dell'Ufficio, le misure di cantiere saranno prese in contraddittorio con il direttore dei lavori.

Art. 32. Sicurezza e controllo nei cantieri misure per la prevenzione dei rischi nelle fasi di realizzazione dell'opera

1. I soggetti responsabili della fase di esecuzione dei lavori, nell'ambito delle loro rispettive competenze e mansioni, sono responsabili verso terzi della conduzione dei lavori e di quanto ne deriva. In particolare, debbono prendere tutti i provvedimenti necessari affinché siano ridotti gli effetti molesti di scarichi, polveri, rumori, ecc., e la loro propagazione nell'ambiente, evitando i pericoli o danni a persone o a cose. Si richiama la specifica normativa tecnica che presiede alla corretta conduzione dei cantieri e, per quanto attiene il presente Regolamento, devono essere visibili dall'esterno tutte le tabelle prescritte relativamente alla prevenzione degli infortuni sul lavoro. Si intendono integralmente richiamate le disposizioni di cui al D.Lgs. 81/2008 e ss.mm.ii..
2. Tutte le strutture provvisorie (ponti di servizio, impalcature, rampe, scale, parapetti e simili) devono avere requisiti di resistenza, stabilità e protezione conformi alle disposizioni di legge per la prevenzione degli infortuni sul lavoro.

Art. 33. Ulteriori disposizioni per la salvaguardia dei ritrovamenti archeologici e per gli interventi di bonifica e di ritrovamenti di ordigni bellici

1. Nel caso di ritrovamenti di carattere archeologico, storico o artistico, l'intestatario del titolo edilizio dovrà darne pronta comunicazione alla competente Soprintendenza secondo le modalità stabilite dall'art. 90 del D.Lgs. 42/2004 e ss.mm.ii..
2. L'oggetto dei ritrovamenti di presumibile interesse archeologico nonché di ordigni bellici devono essere posti a disposizione degli Enti competenti, nel rispetto della vigente normativa.
3. L'intestatario del titolo abilitativo e/o il Responsabile del cantiere deve darne immediata comunicazione al Direttore dei lavori e all'Amministrazione Comunale; i lavori, per la parte interessata dai ritrovamenti, devono essere sospesi in modo da lasciare intatte le cose ritrovate.

4. Per le opere pubbliche e di interesse pubblico, oltre ai luoghi in cui è prescritto per norma, comprese le opere di urbanizzazione, la verifica dell'interesse archeologico deve essere anticipata alla fase del progetto di fattibilità tecnica ed economica.
5. Gli eventuali necessari interventi di bonifica devono essere eseguiti nel rispetto della vigente normativa, dandone immediata comunicazione agli uffici competenti, come previsto nel precedente articolo Art. 26. del presente regolamento.
6. Restano impregiudicati tutti gli obblighi derivanti dalle vigenti disposizioni per la tutela delle cose di interesse storico-artistico o archeologico.

Art. 34. Ripristino del suolo e degli impianti pubblici a fine lavori

1. L'impresa esecutrice è tenuta a mantenere costantemente pulito lo spazio pubblico attiguo al cantiere o eventualmente interessato dai lavori per tutta la durata degli stessi. Qualora si verificassero spargimenti di materiale l'impresa deve provvedere tempestivamente alla pulizia.
2. Ultimati i lavori, l'impresa esecutrice e l'intestatario del titolo abilitativo sono tenuti a garantire l'integrale ripristino, a regola d'arte, e nel rispetto delle vigenti norme sul superamento delle barriere architettoniche, delle aree e degli impianti ed attrezzature pubbliche; la riconsegna, a ripristino effettuato, avviene in contraddittorio fra le parti, con la redazione di apposito verbale.
3. Qualora le opere di ripristino non siano state correttamente eseguite e/o in caso di inottemperanza, gli uffici competenti ne ordineranno l'esecuzione con le opportune prescrizioni entro un termine tecnicamente congruo, dopo di che il ripristino è eseguito dal Comune a spese dell'impresa esecutrice e, in solido con questi, dell'intestatario del titolo abilitativo.

TITOLO III – DISPOSIZIONI PER LA QUALITA` URBANA, PRESCRIZIONI COSTRUTTIVE E FUNZIONALI

Capo I- Disciplina dell'oggetto edilizio

Art. 35. Caratteristiche costruttive e funzionali degli edifici

35.1. CARATTERISTICHE DEI LOCALI

1. Ogni alloggio deve essere idoneo ad assicurare lo svolgimento delle attività proprie al nucleo familiare e i locali in cui esse si effettuano devono essere raggiungibili internamente all'alloggio o perlomeno attraverso passaggi coperti e protetti lateralmente.
2. Deve essere prevista la possibilità di isolare in modo conveniente le aree destinate ai servizi igienico – sanitari e anche le aree destinate al dormire se l'alloggio prevede più di un letto, mentre tutte le altre aree, e in particolare quelle destinate a cucina, devono essere dotate di accorgimenti atti a garantire lo smaltimento dei sottoprodotti e dei reflui delle attività che si svolgono.
3. In base alla previsione di una permanenza di tipo continuativo o limitata nel tempo e dedicata a ben definibili operazioni, in ogni alloggio si distinguono:
 - a) Spazi di abitazione (locali di abitazione): camere da letto, sale soggiorno, cucine, sale da pranzo, locali studio;
 - b) Spazi accessori (locali integrativi): mansarde, verande, bagni, lavanderia, spogliatoi, guardaroba, corridoi, angoli cottura, taverne;
 - c) Spazi di servizio (locali di servizio): depositi, ripostigli, centrali termiche, magazzini, garage, ecc.
4. I requisiti di cui al presente capo, salvo quanto previsto dalla DGRV 1887/1997 e dal Dlgs 81/2011, si applicano anche per uffici, negozi, pubblici esercizi, studi professionali e laboratori intendendosi gli spazi ove si svolge l'attività, assimilabili agli spazi di abitazione.

35.2. ALTEZZE MINIME

1. Nei locali di abitazione devono essere garantite le misure previste dal D.M. del 05.07.1975 e ss.mm.ii. con le seguenti precisazioni:
 - a) l'altezza media interna degli spazi ad uso abitativo - lettera a) del comma 3 del precedente punto 35.1 - è fissata in un minimo di m 2,70; per gli spazi accessori - lettera b) del comma 3 del precedente punto 35.1 - l'altezza è riducibile a m 2,40, ulteriormente riducibile a m 2,20 per gli spazi di servizio - lettera c) del comma 3 del precedente punto 35.1.
 - b) In caso di soffitto non orizzontale, l'altezza media è data dalla media ponderata tra le altezze misurate dal pavimento all'intradosso del solaio, il punto più basso non deve essere inferiore a m 1,80. In caso di solaio con travetti l'intradosso è riferito al sottotrave quando l'orditura ha un interasse inferiore a cm 70,00. Gli eventuali spazi di altezza inferiore ai minimi devono essere chiusi mediante opere murarie o arredi fissi.
2. Fatto salvo il rispetto di normative speciali i locali destinati ad attività ad usi collettivi situate al piano terra avranno un'altezza utile minima di m 3,00 (negozi, uffici pubblici e aperti al pubblico, ristoranti, banche, ecc.) salvo i locali accessori o i locali di servizio per i quali si applicano le limitazioni in altezza di cui alla precedente lettera a).
3. In caso di interventi su edifici esistenti finalizzati all'utilizzo di locali per attività ed usi collettivi, l'altezza utile interna può essere ridotta fino a m 2,70, mentre resta inalterata l'altezza utile interna richiesta per i locali accessori.
4. Per il recupero ai fini abitativi dei sottotetti esistenti alla data del 6 aprile 2019 relativamente alle altezze utili si rinvia ai parametri contenuti nella lettera a) del primo comma dell'art. 2 della L.R. 51/2019;
5. Le autorimesse con le caratteristiche di cui al DM del 1.2.1986 e ss.mm.ii., con superficie complessiva coperta superiore a 300 mq, possono avere altezza minima ulteriormente ridotta a m 2,00 .
6. Nel caso di interventi di restauro su edifici di particolare pregio storico o architettonico in cui non si raggiungono le altezze minime sopra descritte, è consentito il mantenimento delle altezze esistenti,

previa dichiarazione argomentata del progettista abilitato che attesti che l'intervento garantisce comunque idonei livelli di salubrità e igiene, nei limiti di cui al successivo Art. 37

35.3. SUPERFICI MINIME

1. I locali di abitazione devono avere le caratteristiche minime fissate dal D.M. 5.7.1975 e comunque devono essere garantite le seguenti misure:
 - a) superficie minima di pavimento di almeno mq. 9,00, il lato minimo di almeno m 2,20 (sono ammesse piccole rientranze) e cubatura non inferiore a mc. 24,00; per i locali alti almeno ml. 4.60 (valore valido anche come altezza media in caso di locale con soffitto non orizzontale), sono ammessi soppalchi a condizione che la loro superficie non superi il 40% della superficie totale del locale, siano disimpegnati unicamente dal locale medesimo ed abbiano un'altezza minima di m 2,20; il soppalco potrà essere utilizzato come locale abitativo, accessorio o di servizio nel rispetto delle altezze minime previste dal precedente punto 35.2.
 - b) Per ogni abitante deve essere assicurata una superficie abitabile non inferiore a mq. 14,00, per i primi quattro abitanti e mq. 10,00 per ciascuno dei successivi; per le strutture ricettive alberghiere si applicano le disposizioni di cui alla Dgr n. 807 del 27 maggio 2014, Allegati A, B e C, e ss.mm.ii.;
 - c) Nel caso di interventi su edifici di particolare pregio storico o architettonico, sono consentiti parametri inferiori, previa dichiarazione argomentata del progettista abilitato che attesti che l'intervento garantisce comunque idonei livelli di salubrità e igiene, nei limiti di cui al successivo Art. 37.

35.4. DOTAZIONE DEGLI ALLOGGI

1. Tutti gli alloggi devono essere dotati dei seguenti locali:
 - a) stanza di soggiorno di mq. 14,00; il posto di cottura di almeno mq 4,00, eventualmente annesso al locale soggiorno, deve comunicare ampiamente con quest'ultimo (apertura minima m. 1,50) e deve essere adeguatamente munito di impianto di aspirazione forzata sui fornelli. L'eventuale cucina in vano separato dal soggiorno deve avere una superficie minima di mq 9,00. Tutti gli alloggi realizzati dopo l'entrata in vigore del presente Regolamento edilizio con superficie complessiva superiore a mq 60,00 devono essere forniti di cucina; il posto cottura e la cucina possono costituire con il soggiorno un unico vano; nel qual caso le superfici complessive risultano di rispettivamente di mq. 18,00 (per gli alloggi con superficie fino a mq 60) e 23,00 (per quelli con superficie superiore a mq 60).
 - b) camera da letto di almeno mq. 14,00 (anche se l'unità immobiliare è destinata ad una sola persona); non sono ammessi appartamenti che abbiano un'unica camera di superficie inferiore a mq. 14,00, anche se dichiarati per una persona;
 - c) un locale servizio igienico di almeno mq. 4,00, che potrà comunicare direttamente con i soli locali a camera da letto, contenente un vaso, un bidet, un lavabo, una doccia o vasca da bagno; i servizi igienici successivi al primo potranno avere una dotazione minore ed una superficie non inferiore a mq. 1,50, con larghezza minima di cm. 120.
2. È consentito l'alloggio monolocale con superficie utile non inferiore a mq. 38,00 per quelli realizzati dopo l'entrata in vigore del presente Regolamento edilizio anche se viene dichiarato per una persona; in esso dovrà essere previsto un servizio igienico aerato e illuminato dall'esterno, con superficie di almeno mq. 4,00 opportunamente disimpegnato dal locale soggiorno e un angolo cottura di almeno mq. 4,00.
3. Sono fatti salvi i parametri di cui alle lettere a) e b) del primo comma dell'art. 2 della L.R. 51/2019.
4. Ogni unità destinata alle attività secondarie (industriali e artigianali) e terziarie (negozi, pubblici esercizi, magazzini, depositi, uffici, ecc.) deve essere dotata di servizi igienici adeguati aerati direttamente o meccanicamente ed avere una superficie minima di mq. 1,50 con larghezza minima di ml. 1,20 e un'altezza non inferiore a ml. 2,20.
5. Nelle cucine e nei posti di cottura va assicurata l'aspirazione dei fumi e dei vapori, da allontanare mediante canna di esalazione (dotata di scarico a condensa con espulsione all'esterno, garantendo il necessario afflusso d'aria compensativa, che deve tenere conto della concomitante presenza di impianti a combustione (UNI-CIG 7129 punto 3.4).
6. La superficie finestrata utile non deve essere inferiore al 12,5% (1/8) della superficie del pavimento dello spazio abitativo utile.

7. Nel caso di recupero a fini abitativi dei sottotetti esistenti alla data del 6 aprile 2019, come previsto dalla L.R. 51/2019, il rapporto illuminante, se riferito a superfici finestrate poste in falda, deve essere pari o superiore a 1/16.
8. Le superfici finestrate devono essere accessibili, eventualmente anche dall'esterno, alle pulizie anche per la parte esterna.
9. Gli accessi, le rampe esterne, gli spazi comuni di circolazione devono essere serviti di adeguato impianto illuminazione notturna anche temporizzato.

35.5. VENTILAZIONE ED AERAZIONE.

1. Oltre alle norme generali (UNI-CIG di cui alla L. 6.12.1971, n. 1083 e D.M.7.6.1973 e ogni successiva modifica ed integrazione) in particolare si dovrà assicurare anche il rispetto delle norme che seguono.
2. I volumi minimi dei locali devono essere verificati in base alla quantità di sostanze inquinanti e di vapore acqueo prodotte dalle persone, alle concentrazioni ammissibili alla portata di aria necessaria per l'alimentazione di eventuali modesti processi di combustione e ai ricambi d'aria effettivamente realizzabili.
3. I ricambi d'aria negli ambienti non dotati di impianti di condizionamento o ventilazione meccanica permanente devono essere ottenuti mediante aperture dei serramenti, di parti di questi o da altri dispositivi.
4. In ogni caso deve poter essere garantito un costante e continuo ricambio dell'aria interna senza causare molestia agli occupanti.
5. I locali che la normativa assimila alla residenza quali, a titolo esemplificativo, destinati ad uffici, attività commerciali, culturali e ricreative nei quali non sia possibile effettuare una adeguata ventilazione naturale devono essere condizionati o ventilati meccanicamente a seconda delle caratteristiche morfologiche delle attività previste, rispettando quanto disposto dall'art. 9 della Circolare Regionale n. 13 del 1 luglio 1997.
6. La stanza da bagno nel caso in cui sia dotata di aerazione naturale deve essere fornita di finestra apribile all'esterno della misura non inferiore a mq 0,60 per il ricambio dell'aria.
7. Nel caso di bagni ciechi, l'aspirazione forzata deve essere tale da assicurare un coefficiente di ricambio minimo di 6 volumi/ora se in espulsione continua ovvero di 12 volumi/ora se in aspirazione forzata intermittente.
8. Gli spazi accessori che non abbiano idonea finestratura dovranno essere serviti di idonea ventilazione atta ad assicurare il ricambio d'aria necessario in relazione all'uso cui lo spazio è destinato.
9. Si definiscono canne di ventilazione quelle impiegate per l'immissione e l'estrazione di aria negli ambienti. Dette canne possono funzionare in aspirazione forzata ovvero in aspirazione naturale.
10. Gli edifici ed i locali di uso collettivo destinati alla riunione, allo spettacolo, al divertimento, alla esposizione, al culto, al ristoro, al commercio e ad altre simili attività, esclusa la destinazione residenziale, possono avere le seguenti caratteristiche:
 - a) l'illuminazione naturale può essere sostituita da adeguata illuminazione artificiale;
 - b) l'aerazione naturale può essere sostituita con aerazione artificiale; deve essere in ogni caso assicurato il ricambio d'aria adeguato all'uso del locale.

35.6. SCALE, ASCENSORI, RINGHIERE E PARAPETTI

1. Le scale di uso comune che collegano più di due piani compreso il P.T. devono essere aerate ed illuminate direttamente dall'esterno a mezzo di finestre di adeguata superficie e comunque non inferiore a mq 1,00 per ogni piano, salvo i casi in cui la prescrizione è in contrasto con le norme di sicurezza per la prevenzione incendi.
2. Potrà essere consentita l'illuminazione dall'alto a mezzo di lucernaio la cui apertura deve essere di mq 0,40 per piano servito.
3. Gli eventuali infissi devono essere comodamente ed agevolmente apribili allo scopo di consentire anche una corretta ventilazione. I vetri che costituiranno pareti sul vano scala devono essere adeguatamente protetti o di materiale tale da non costituire pericolo per l'incolumità delle persone.
4. Nei vani scala è fatto assolutamente divieto di realizzare aperture di finestre per l'aerazione dei locali contigui. Sono escluse dalla regolamentazione di cui presente articolo le scale di sicurezza per le quali si applicano le vigenti norme specifiche.

5. Tutti i parapetti e le barriere, esterni ed interni, devono avere un'altezza non inferiore a cm. 100 e resistenza alle spinte orizzontali in conformità a quanto previsto dal d.m.17.01.2018.
6. Le scale devono essere agevoli e sicure sia alla salita che alla discesa, essere sempre dotate di corrimano ad un'altezza non inferiore a m 1,00.
7. È vietata l'apertura delle porte in adiacenza al gradino della rampa e comunque la distanza tra i punti più vicini fra il primo gradino e la soglia del vano porta non potrà essere inferiore a ml 0,40.
8. La larghezza della rampa e dei pianerottoli deve essere commisurata al numero dei piani, degli alloggi e degli utenti serviti con un minimo di m 1,20 e riducibili a m 1,00 nel caso di restauri o ristrutturazioni ove vi sia servizio di ascensore.
9. Le scale di uso comune degli edifici di nuova costruzione devono avere una larghezza minima di ml. 1,20; all'interno di una singola unità immobiliare la scala deve avere una larghezza minima di ml. 1.00; è ammessa una minore larghezza per l'accesso ai locali, agibili ma non abitabili (piani cantinati, sottotetti, ecc.), che comunque dovrà avere una larghezza minima utile di ml. 0.80.
10. In tutte le Zone Territoriali Omogenee, ad esclusione della zona agricola, sono ammesse le scale esterne non coperte fino ad una altezza massima pari al piano di calpestio del I° piano. Al di sopra di tale quota sono ammesse unicamente scale prescritte per ragioni di sicurezza.
11. Le altre prescrizioni di dettaglio sono contenute nella DGRV n. 1428 del 06 settembre 2011. Aggiornamento delle "Prescrizioni tecniche atte a garantire la fruizione degli edifici residenziali privati, degli edifici residenziali pubblici e degli edifici e spazi privati aperti al pubblico, redatte ai sensi dell'art. 6, comma 1, della LR 12/07/2007 n. 16" approvate con DGR n. 509 del 2/03/2011.

35.7. PIANI SEMINTERRATI E SOTTERRANEI

1. I piani seminterrati e i sotterranei non possono in ogni caso essere adibiti ad uso abitazione; essi potranno essere destinati a locali accessori o di servizio, come definiti dal precedente Art. 35 comma 3. lett. b) e c) e potranno essere autorizzati subordinatamente alla sottoscrizione, da parte del proprietario/committente, di un atto unilaterale d'obbligo che sollevi l'Amministrazione dalla rifusione di eventuali danni da allagamento.
2. I vani seminterrati ed interrati devono essere ventilati ed illuminati a mezzo di fori aperti su spazi liberi, di conseguenza essi dovranno essere muniti di drenaggi sufficienti e dovranno essere realizzati mediante l'impiego di materiale idrofugo, ricorrendo alla formazione di opportune intercapedini.
3. Nel caso in cui i vani seminterrati ed interrati siano collegati alla fognatura comunale, dovrà essere prevista l'installazione di una valvola di non ritorno (valvola a clapet).

35.8. RECUPERO DEI SOTTOTETTI AI FINI ABITATIVI

1. Per i sottotetti esistenti alla data del 6 aprile 2019 si applicano le disposizioni di cui alla Legge Regionale 23 dicembre 2019 n. 51, come recepita dal presente Regolamento Edilizio. Si definisce come sottotetto ai fini della L.R. 51/2019, lo spazio compreso tra la copertura e l'estradosso dell'ultimo piano degli edifici destinati in tutto o in parte a residenza. In ogni caso l'esistenza dovrà essere documentata.
2. Gli interventi diretti al recupero dei sottotetti si attuano in tutte le zone del territorio comunale
3. È fatto salvo il rispetto del D.Lgs. 42/2004, in materia di beni culturali e ambientali.
4. Gli interventi diretti al recupero dei sottotetti sono classificati come ristrutturazione edilizia, ai sensi dell'articolo 3 comma 1 della LR 51/2019 e ss.mm.ii. con la precisazione che, in ogni caso, la realizzazione di nuove o diverse superfici/volumi utilizzabili sarà sottoposta al pagamento del contributo di costruzione dovuto.
5. Gli interventi diretti al recupero dei sottotetti restano subordinati al reperimento degli spazi per i parcheggi pertinenziali in misura non inferiore ad un mq per ogni 10 mc di costruzione soggetta alla ristrutturazione.
6. Resta comunque fatto salvo il rispetto di tutte le altre normative urbanistico – edilizie, con particolare riferimento alla normativa sul superamento delle barriere architettoniche.

Art. 36. Requisiti prestazionali degli edifici, riferiti alla compatibilità ambientale, all'efficienza energetica e al comfort abitativo, finalizzati al contenimento dei consumi energetici e idrici, all'utilizzo di fonti rinnovabili e di materiali ecocompatibili, alla riduzione delle emissioni inquinanti o clima alteranti, alla riduzione dei rifiuti e del consumo di suolo

36.1. LINEE GENERALI

1. La materia relativa agli aspetti energetici dell'edilizia e ai requisiti ecologici ed ambientali è disciplinata dalle leggi comunitarie, nazionali e regionali, dai relativi regolamenti attuativi, dalle norme UNI e dagli strumenti urbanistici ai quali si rinvia; di seguito vengono fornite indicazioni progettuali orientate all'ottimizzazione della qualità degli edifici e vengono stabilite misure per la promozione dell'efficienza energetica e del comfort abitativo, finalizzate al contenimento dei consumi energetici e idrici, all'utilizzo di fonti rinnovabili e di materiali ecocompatibili, alla riduzione delle emissioni inquinanti o clima alteranti lungo tutto il ciclo di vita delle costruzioni.
2. Le presenti disposizioni rappresentano il livello minimo per gli interventi di nuova costruzione o ristrutturazione edilizia integrale (con demolizione e ricostruzione).
3. Gli Strumenti Urbanistici e il Prontuario per la qualità architettonica e la mitigazione ambientale possono integrare le presenti disposizioni

36.2. EFFICIENZA ENERGETICA DELLA STRUTTURA EDILIZIA

1. Le prestazioni termiche dell'involucro edilizio del sistema edificio - impianto devono soddisfare i requisiti minimi prestazionali definiti dalle vigenti norme in materia di energia nell'esigenza di:
 - a) ridurre i consumi energetici per la climatizzazione invernale ed estiva;
 - b) mantenere condizioni di comfort termico negli ambienti interni;
2. Al fine di limitare il consumo di energia primaria è necessario minimizzare le perdite di calore per dispersione, limitare i fabbisogni energetici per la climatizzazione estiva, massimizzare il rendimento degli impianti e sfruttare al meglio le fonti rinnovabili.
3. Per quanto riguarda i componenti dell'involucro è necessario:
 - a) definire una strategia complessiva di isolamento termico;
 - b) scegliere i materiali, tenendo conto delle caratteristiche degli stessi, della permeabilità al vapore e della loro compatibilità ambientale anche in relazione allo smaltimento a fine vita;
 - c) procedere in conformità alla normativa tecnica vigente alla verifica dell'assenza del rischio della formazione di muffe, e all'assenza di condensazioni interstiziali;
 - d) utilizzare compatibilmente con le disposizioni urbanistiche e il contesto di tutela ambientale tecnologie di climatizzazione passiva quali ad esempio coperture e pareti a verde e/o ventilazione naturale.
4. Tutte le caratteristiche fisico - tecniche - prestazionali dei materiali isolanti dovranno essere conformi alle disposizioni comunitarie che ne prevedono l'utilizzo; i materiali impiegati nella costruzione dovranno quindi presentare la marcatura CE in conformità al Regolamento UE n. 305/2011.
5. Nel caso di interventi sugli edifici costruiti in forza di titolo rilasciato prima del D.M. 5.07.1975, non riconducibili alla categoria degli interventi di integrale ristrutturazione edilizia, qualora si proceda all'isolamento dell'involucro intervenendo sul lato interno, riscaldato, delle strutture disperdenti, sarà possibile derogare ai limiti delle superfici minime indicate dall'Art. 35 commi 1, 1 e 2, previa idonea documentazione tecnica dettagliata, a firma di tecnico abilitato, da presentare all'Ufficio comunale competente contestualmente al progetto edilizio; la deroga non potrà in nessun caso superare il 5% in meno delle superfici minime.
6. Al termine dei lavori, deve essere depositata all'Ufficio competente, la dichiarazione di fine lavori contenente l'asseverazione di conformità delle opere realizzate rispetto al progetto e alla relazione tecnica di cui al comma 5, a cura della direzione lavori o del responsabile dei lavori.

36.3. INDICAZIONI PROGETTUALI PER L'OTTIMIZZAZIONE DELLE PRESTAZIONI ENERGETICHE DEGLI EDIFICI

1. La progettazione degli edifici di nuova costruzione, ivi compresi gli interventi di sostituzione edilizia e di demolizione e ricostruzione deve essere orientata al perseguimento di un miglioramento delle prestazioni energetiche. La conformazione dell'edificio deve perseguire la riduzione del fattore di

forma inteso quale rapporto tra la superficie disperdente ed il volume riscaldato racchiuso, per ridurre all'origine la quantità di energia intrinsecamente scambiata con l'esterno.

2. In tutti i casi di nuova costruzione, sostituzione edilizia o demolizione e ricostruzione, le soluzioni planimetriche degli organismi edilizi devono essere progettate tenendo conto anche del percorso apparente del sole e dei venti dominanti, perseguendo condizioni di esposizione e orientamento degli edifici tali da migliorarne l'efficienza energetica e la ventilazione naturale. L'orientamento delle nuove costruzioni deve privilegiare il rapporto tra l'edificio e l'ambiente allo scopo di migliorare il microclima interno e perseguire il massimo risparmio energetico possibile. Per tutte le categorie di edifici di nuova costruzione il posizionamento degli stessi nel sito deve, ottimizzare gli apporti solari gratuiti nelle stagioni invernali ed effettuare il controllo solare nella stagione estiva. Si raccomanda l'orientamento sud, sud-est e sud-ovest dei locali dove si svolge la maggior parte della vita abitativa.
3. Nella progettazione degli edifici vanno adottate strategie per ridurre gli effetti indesiderati della radiazione solare; a tale scopo le parti trasparenti delle pareti perimetrali esterne devono essere dotate di dispositivi fissi e/o mobili che ne consentano la schermatura e l'oscuramento (frangisole, tende esterne, grigliati, ecc.). Le schermature fisse (aggetti, logge, brise soleil, porticati, balconi etc.) devono risultare congrue all'orientamento delle facciate su cui vengono installate; I dispositivi di schermatura fissi o mobili dovranno garantire un efficace controllo riducendo l'ingresso della radiazione solare in estate, ma non nella stagione invernale. Le schermature potranno eventualmente essere costituite da vegetazione, integrata da sistemi artificiali.
4. Nella progettazione degli edifici è consigliato ed incentivato perseguire elevati coefficienti di sfasamento dell'onda termica.
5. L'illuminazione naturale degli spazi chiusi deve essere tale da assicurare condizioni ambientali di benessere visivo, riducendo, per quanto possibile, il ricorso a fonti di illuminazione artificiale. A tale fine la progettazione dovrà essere volta a:
 - a) limitare l'utilizzo della sola illuminazione artificiale per bagni, spogliatoi, ripostigli, guardaroba, lavanderie, o altri locali accessori;
 - b) consentire soluzioni tecniche diverse, in relazione all'utilizzo di sistemi di riflessione e trasporto della luce, purché tali soluzioni permettano comunque il raggiungimento degli stessi risultati (per esempio l'adozione di sistemi che possano guidare verso il basso e l'interno la luce che entra nei pozzi centrali degli edifici o la creazione di condotti di luce nelle zone interne);
6. Per gli edifici di nuova costruzione con copertura piana è consentita la realizzazione di tetti e pareti verdi compatibilmente al contesto urbano.
7. Per la realizzazione degli edifici è consentito l'utilizzo di materiali e finiture naturali o riciclabili, che richiedano un basso consumo di energia e un contenuto impatto ambientale nel loro intero ciclo di vita. Tutte le caratteristiche fisico-tecnico-prestazionali dei materiali impiegati nella costruzione dovranno essere conformi alle disposizioni comunitarie che ne prevedono l'utilizzo, dovranno quindi presentare la marcatura CE in conformità al Regolamento UE n. 305/2011.
8. È consentito il ricorso a sistemi domotici.

36.4. IMPIANTI DI RISCALDAMENTO

1. Per quanto concerne gli impianti di riscaldamento, nel caso di nuova costruzione o di demolizione e ricostruzione, è raccomandata la realizzazione di impianti di riscaldamento a bassa temperatura;

36.5. FONTI ENERGETICHE RINNOVABILI

2. Si intende energia da fonti energetiche rinnovabili quella di origine non fossile, vale a dire energia eolica, solare, aerotermica, geotermica, idrotermica, idraulica, biomassa, gas di discarica, gas residuati dai processi di depurazione e biogas.
3. L'obbligo di integrazione con tecnologia da fonti rinnovabili nei nuovi edifici e negli edifici esistenti sottoposti a ristrutturazioni rilevanti è disciplinato dal D.lgs 28/2011.

36.6. PANNELLI FOTOVOLTAICI /SOLARI

1. I pannelli solari, sia fotovoltaici che collettori solari termici, possono essere di tipo integrato (inseriti strutturalmente nell'edificio), semi-integrato (complanari alla struttura edilizia) o non integrato (pensiline, pergolati).

2. I pannelli solari, fotovoltaici e gli altri sistemi, devono essere installati con soluzioni architettonicamente inserite nel progetto edilizio.

36.7. SERRE SOLARI BIOCLIMATICHE

1. Si richiamano i contenuti dell'art. 5 della L.R.V. 4/09 e la DGRV n. 1781 dell'8.11.2011 e ss.mm.ii..

36.8. CONTENIMENTO DEI CONSUMI IDRICI

1. Negli edifici di nuova costruzione, ivi compresi quelli derivanti da intervento di sostituzione o di demolizione e ricostruzione, con le specifiche indicate dal gestore del servizio idrico, è obbligatoria l'installazione di contatori individuali di acqua potabile.
2. Negli edifici di nuova costruzione, ivi compresi quelli derivanti da intervento di sostituzione o di demolizione e ricostruzione, con una superficie destinata a verde pertinenziale e/o a cortile superiore a 100 mq, è obbligatorio, fatte salve necessità specifiche connesse ad attività produttive con prescrizioni particolari, l'utilizzo delle acque meteoriche, raccolte dalle coperture degli edifici, per l'irrigazione del verde pertinenziale, la pulizia dei cortili e dei passaggi. Le coperture dei tetti devono essere munite, tanto verso il suolo pubblico quanto verso il cortile interno e altri spazi scoperti, di canali di gronda impermeabili, atti a convogliare le acque meteoriche nei pluviali e nel sistema di raccolta per essere riutilizzate.
3. Le cisterne per la raccolta delle acque meteoriche devono avere dimensioni non inferiori a 1 mc per ogni 30 mq di superficie delle coperture degli stessi. Devono essere dotate di un sistema di filtratura per l'acqua in entrata, di uno sfioratore sifonato collegato alla rete di scarico interno alla proprietà (o eventualmente alla rete di scarico comunale) di un adeguato sistema di pompaggio per fornire l'acqua alla pressione necessaria agli usi suddetti. L'impianto idrico così formato non può essere collegato alla normale rete idrica e le sue bocchette devono essere dotate di dicitura "acqua non potabile", secondo la normativa vigente e del gestore del servizio idrico.

36.9. SISTEMI DI ILLUMINAZIONE

1. Negli interventi di nuova costruzione, demolizione e ricostruzione, sostituzione edilizia e negli interventi su edifici che prevedano l'intero rifacimento del sistema di illuminazione, nelle parti comuni e nelle autorimesse di edifici a destinazione residenziale e assimilabili, è obbligatorio:
 - a) Installare interruttori a tempo e/o azionati da sensori di presenza negli ambienti utilizzati non continuativamente ad esclusione degli apparecchi illuminanti per illuminazione di sicurezza.
 - b) Parzializzare gli impianti con interruttori locali ove funzionale.
 - c) Utilizzare sorgenti luminose di classe A (secondo quanto stabilito dal regolamento UE 874/2012) e ss.mm.ii.
2. Devono essere rispettati i contenuti dell'art. 9 della L.R. 7.08.2009 n.17

36.10. REQUISITI ACUSTICI PASSIVI

1. In materia si applicano le disposizioni di cui al D.Lgs 42/17 e s.m.i.

Art. 37. Requisiti e parametri prestazionali integrativi degli edifici soggetti a flessibilità progettuale

1. Al fine di favorire il recupero e riuso negli interventi sul patrimonio edilizio esistente di manutenzione straordinaria, restauro e risanamento conservativo, ristrutturazione edilizia, mutamento di destinazione d'uso su edifici con una o più di una delle seguenti caratteristiche:
 - costruito prima del DM 5.07.1975;
 - con specifici vincoli di tutela ai sensi della strumentazione urbanistica comunale che non consentano l'adeguamento ai parametri minimi richiesti dal precedente Art. 35;
 - con vincolo di tutela Storico Culturale ai sensi del D.lgs 42/2004,sono consentite misure inferiori a quelle previste dal precedente Art. 35, previa dichiarazione argomentata del progettista abilitato che attesti che l'intervento garantisce comunque idonei livelli di salubrità e igiene. In ogni caso non si potrà derogare dalle seguenti misure, fatto salvo quanto previsto dal successivo comma 3:

Altezza spazi ad uso collettivo

m 2,70

	spazi di abitazione privata - lettera a) comma 3 del precedente Art. 35.1	m 2,40
	spazi accessori - lettera b) comma 3 del precedente Art. 35.1	m 2,20
	spazi di servizio - lettera c) comma 3 del precedente Art. 35.1	m 2,00
<i>Illuminazione</i>	spazi di abitazione collettiva e privata	1/12 del pavimento
	spazi accessori	1/12 del pavimento
	spazi di servizio	1/15 del pavimento o aerazione artificiale
<i>Superficie</i>	spazi di abitazione, accessori e di servizio, monocalci	tolleranza del 15% della corrispondente superficie minima

2. Sono fatte salve le norme previste dalla legislazione nazionale e regionale in materia di interventi di edilizia residenziale pubblica, nonché per particolari destinazioni (sanitarie, scolastiche, socio assistenziali, ricettive, ecc.).
3. Nel caso di interventi di recupero edilizio in locali di abitazione, posti su edifici con specifici vincoli di tutela ai sensi della strumentazione urbanistica comunale, l'adeguamento delle altezze ai parametri minimi precedentemente richiesti può essere derogato entro i limiti già esistenti e documentati a condizione che sia dimostrato un miglioramento delle caratteristiche igienico sanitarie ed a condizione che la richiesta di deroga sia accompagnata da un progetto di ristrutturazione con soluzioni alternative atte a garantire, comunque, in relazione al numero degli occupanti, idonee condizioni igienico-sanitarie dell'alloggio, ottenibili prevedendo una maggiore superficie dell'alloggio e dei vani abitabili ovvero la possibilità di una adeguata ventilazione naturale favorita dalla dimensione e tipologia delle finestre, dai riscontri d'aria trasversali e dall'impiego di mezzi di ventilazione naturale ausiliaria.

Art. 38. Prescrizioni costruttive per l'adozione di misure di prevenzione del rischio gas radon

1. Nelle more dell'approvazione delle linee guida del Piano Regionale, per diminuire la concentrazione di radon all'interno di un'abitazione è possibile evitare o limitare l'impiego di materiali da costruzione ricchi di radon e minimizzare l'ingresso del gas dal terreno con adeguate tecniche di isolamento dei locali con esso confinanti. È possibile anche intervenire facilitando la rimozione del radon tramite interventi che favoriscano la rimozione del gas dal suolo sottostante l'edificio (per aspirazione, pressione contraria). Una ventilazione adeguata e bilanciata di locali costituisce comunque uno strumento importante di limitazione della presenza del gas nell'edificio.

Art. 39. Specificazioni sulle dotazioni igienico sanitarie dei servizi e dei locali ad uso abitativo e commerciale e degli edifici ad uso collettivo

1. Tutti i locali destinati a servizi igienici alla persona devono avere, oltre ai requisiti generali, le seguenti caratteristiche particolari:
 - a) Pavimenti e pareti perimetrali sino ad un'altezza di m 2,00 di regola piastrellate o comunque costruiti di materiale liscio, lavabile, impermeabile e resistente;
 - b) Essere completamente separati con pareti fisse da ogni altro locale;
 - c) Avere accessi da corridoi e disimpegni e non comunicare direttamente con altri locali adibiti a permanenza di persone;
 - d) I locali per servizi igienici che hanno accesso da altri locali di abitazione o di lavoro o da spazi d'uso pubblico devono essere muniti di idoneo locale antibagno o disimpegno; per secondi servizi è consentito l'accesso diretto al locale bagno da singole camere da letto.
2. I locali per uffici devono essere dotati di un servizio igienico per i primi 60 mq, oltre tale superficie devono essere divisi per sesso.
3. L'illuminazione artificiale e la ventilazione indiretta mediante aspirazione forzata può essere consentita nei seguenti casi:
 - a) nelle abitazioni civili quando abbiano già un locale con servizi igienici aventi le caratteristiche previste all'art. 35.4 comma 1 lettera c);

- b) negli alberghi, pensioni e similari, quando il servizio sia ad uso esclusivo di una camera; in tale caso non necessita di zona filtro;
 - c) nei soli negozi non adibiti a vendita di prodotti alimentari quando al locale WC si acceda dal retronegozio, non è prevista la zona filtro;
 - d) nei magazzini non adibiti a vendita di prodotti alimentari; in questo caso non è prescritta la zona filtro.
4. L'illuminazione artificiale e la ventilazione forzata nei servizi igienici può essere consentita nei seguenti casi, fatto salvo quanto previsto dal successivo comma 6:
 - a) Negli edifici residenziali che abbiano già un locale con servizi igienici con illuminazione e areazione diretta; in questo caso può essere consentita anche la comunicazione diretta con i soli locali a camera da letto e la superficie del pavimento può essere inferiore a mq 4,00;
 - b) Negli interventi di recupero del patrimonio edilizio esistente che interessino edifici soggetti a specifiche forme di tutela;
 5. I locali degli edifici ad uso collettivo devono avere i servizi igienici separati per sesso e le cucine, le lavanderie, i locali per i servizi igienici, devono avere i pavimenti e le pareti lavabili fino all'altezza di ml. 2,00; ogni piano deve essere provvisto di almeno un gruppo di gabinetti; i dormitori debbono avere una cubatura minima di mc. 15,00 per letto. Devono comunque essere osservate tutte le particolari disposizioni prescritte da leggi e regolamenti relativi alle varie tipologie;
 6. Per gli edifici non residenziali si richiamano i contenuti della DGRV 27.05.1997 n.1887 "Criteri di valutazione dei nuovi insediamenti produttivi e del terziario e del D.Lgs. 81/2011.

Art. 40. Dispositivi di aggancio orizzontali flessibili sui tetti (c.d. "linee vita")

1. Nelle more dell'emanazione degli indirizzi, direttive e istruzioni tecniche di cui all'art 1 comma 4 della LR 29/2019, si applica quanto previsto dall'art. 79 bis della L.R. 61/85 e ss.mm.ii "Misure preventive e protettive da predisporre negli edifici per l'accesso, il transito e l'esecuzione dei lavori di manutenzione in quota in condizioni di sicurezza".

Capo II - Disciplina degli spazi aperti, pubblici o di uso pubblico

Art. 41. Strade

1. La tipologia e le dimensioni delle carreggiate stradali dovranno rispettare le caratteristiche contenute delle norme "*norme funzionali e geometriche per la costruzione delle strade*" contenute nel DM 5/11/2001 del MIT.
2. Negli interventi attuati entro i centri abitati su strade pubbliche o a uso pubblico che, pur non essendo individuati e classificati, siano a servizio di un numero di unità immobiliari residenziali superiore a cinque a prescindere dalla relativa destinazione d'uso, le caratteristiche e le dimensioni delle strade di distribuzione residenziali dovranno fare riferimento a quelle stabilite per le strade di categoria F in ambito urbano.
3. Nei casi di costruzione di strade pubbliche o a uso pubblico a fondo cieco, al termine di dette strade deve essere previsto uno spazio finalizzato ad agevolare la manovra di inversione di marcia degli automezzi ed il cui diametro non deve essere inferiore a m 12 per i tessuti residenziali e m 25 per i tessuti ove insistono attività produttive.
4. Le soluzioni costruttive devono essere coerenti con le specifiche caratteristiche morfologiche ed ambientali del sito. Il collegamento con la sede stradale, o comunque con il percorso a cui sono funzionali, deve essere realizzato rispettando le norme della L. 13/89 e dei D.M. n. 236/89 e n. 503/96, in modo da non comportare ostacoli alla percorribilità per la generalità delle persone.
5. Le pavimentazioni delle strade vanno realizzate preferibilmente in asfalto; qualora parte della carreggiata sia utilizzata come pista ciclabile, quest'ultima dovrà essere preferibilmente differenziata con l'impiego di asfalto pigmentato o con altro materiale concordato con l'Amministrazione Comunale.
6. Per ambiti e progettazioni specifiche possono essere utilizzati: materiale lapideo o masselli in calcestruzzo (preferibilmente di forma e colore appositamente indicati per ambientazioni di carattere storico).

7. I soggetti proprietari delle strade di proprietà privata non gravata da uso pubblico debbono provvedere:
- alla pavimentazione;
 - alla manutenzione e pulizia;
 - all'apposizione e manutenzione della segnaletica prescritta;
 - all'efficienza del sedime e del manto stradale;
 - alla realizzazione e manutenzione delle opere di raccolta e scarico delle acque meteoriche, fino alla loro immissione nei collettori comunali;
 - all'illuminazione, nei casi previsti.

Art. 42. Portici

1. I portici ed i passaggi coperti, gravati da servitù di pubblico passaggio, devono essere costruiti ed ultimati in ogni loro parte a cura e spese del proprietario.
2. Il pavimento dei portici destinati ad uso pubblico deve essere costruito con materiale riconosciuto idoneo dal Comune.
3. Le opere di manutenzione dei portici sono a carico del proprietario per quanto attiene al decoro degli spazi, alla manutenzione dell'impianto di illuminazione e agli oneri derivanti dalla fornitura di energia elettrica, quando non diversamente disposto da idonea convenzione.
4. Sono a carico del proprietario l'installazione dell'impianto di illuminazione e la fornitura dei corpi illuminanti, secondo le modalità e tipi stabiliti dal Comune con idonea convenzione.
5. Le aree costituenti i portici ed i passaggi coperti rimangono di proprietà privata, essendo però gravate da servitù perpetua di pubblico transito.
6. L'ampiezza dei portici, misurata tra il paramento interno degli elementi di sostegno e il filo del muro o delle vetrine di fondo, non può essere minore di m 2,50 mentre l'altezza non deve essere inferiore a m 3,00.

Art. 43. Piste ciclabili

1. La larghezza delle piste ciclabili non deve essere inferiore di metri 1,50 se a senso unico e 2,50 se a doppio senso. Per le piste ciclabili in sede propria e per quelle su corsie riservate, la larghezza per corsia può essere ridotta fino a 1,00 ai sensi dell'art. 7 del DM 557/1999.
2. Al fine di favorire la raccolta delle acque meteoriche le piste devono avere una pendenza laterale non inferiore al 2%.

Art. 44. Aree per il parcheggio

1. Per area a parcheggio si intende l'area di sosta, compreso lo spazio di manovra, escluse le sedi viarie di accesso, ma incluse quelle di distribuzione interna al parcheggio; in ogni caso lo spazio di manovra non potrà concorrere nel conteggio se costituisce al tempo stesso anche viabilità di accesso al lotto; qualora l'area di sosta includa anche lo spazio di manovra ai fini del parcheggio dell'auto, per il conteggio delle superfici potrà considerarsi anche lo spazio di manovra purché questo non superi il 50% della superficie dello spazio di sosta totale; tutti i posti auto (coperti e scoperti) devono essere accessibili e utilizzabili in modo autonomo, fatti salvi i due posti auto riferiti ad una stessa unità abitativa che possono essere anche posizionati in successione (ad es. posto auto scoperto antistante il garage coperto relativo alla stessa unità abitativa e/o due posti auto coperti e/o scoperti con sviluppo in lunghezza).
2. I parcheggi possono avere suolo permeabile o impermeabile. Nei parcheggi con suolo permeabile o semipermeabile la pavimentazione dovrà essere eseguita con materiali che consentano l'infiltrazione nel terreno delle acque meteoriche.
3. I parcheggi pubblici scoperti devono essere sempre alberati, ponendo a dimora essenze appartenenti a specie autoctone o tradizionali, poste in maniera da garantire l'ombreggiamento delle aree di sosta durante la stagione estiva; si dovrà avere cura che gli alberi messi a dimora non interferiscano con gli spazi necessari per la manovra, la sosta e l'uso delle automobili; i percorsi pedonali devono distinguersi dagli spazi di sosta.

4. Nelle aree di parcheggio devono comunque essere previsti, nella misura minima di 1 ogni 50 o frazione di 50, posti auto di larghezza non inferiore a m 3,20 e riservati ai veicoli condotti da persone che possiedono il contrassegno-disabili.
5. Le vetture in sosta non devono pregiudicare la buona visibilità specialmente in corrispondenza degli incroci stradali per cui gli spazi a parcheggio in linea non possono essere posizionati a distanza inferiore a m 6,00 dall'intersezione misurata dal prolungamento del bordo più vicino della carreggiata trasversale.
6. Tutti i parcheggi devono essere progettati e realizzati in maniera tale che non sia possibile, in uscita dal parcheggio, la manovra in retromarcia nel flusso della viabilità. Soluzioni diverse possono essere valutate nel caso di strade a fondo cieco.
7. I posti di stazionamento devono essere evidenziati ed identificati con opportuna segnaletica orizzontale e verticale.
8. Le aree di sosta ed i cortili destinati a parcheggio devono essere dotati di idonei sistemi di raccolta e smaltimento delle acque meteoriche nel rispetto delle vigenti norme adottando tutte le precauzioni per evitare l'erosione dei terreni e versanti.
9. Nelle nuove costruzioni ed anche nelle aree di pertinenza delle costruzioni stesse, debbono essere riservati appositi spazi per parcheggi in misura non inferiore ad un metro quadrato per ogni dieci metri cubi di costruzione in conformità all'art. 41-sexies della L. 1150/1942 come modificato dall'art. 2 della L. 24/03/1989, n. 122 con le modalità previste dall'Art. 43 delle NTO del Piano degli Interventi.
10. Gli spazi per la sosta di autovetture devono rispettare le seguenti dimensioni minime:
 - a) Superficie di ciascun posto auto:
 - mq 15,00 per autorimesse singole o box auto;
 - mq 12,50 per parcheggi comuni coperti o scoperti;
 - b) Lato maggiore di ciascun posto auto:
 - ml 5,00 per stalli ortogonali alla corsia di servizio;
 - ml 6,00 per stalli in linea lungo la corsia di servizio.
 - c) la superficie degli stalli non deve essere inferiore al 50% della superficie complessiva (stalli + spazi di manovra), fatto salvo quanto contenuto nella normativa di settore in merito alle attività commerciali.
11. All'interno delle aree a parcheggio devono essere garantiti adeguati percorsi pedonali in sicurezza adatti anche a persone con disabilità motoria e/o sensoriale.
12. Ove non sia possibile il reperimento di parcheggi privati nella quantità minima indicata nei precedenti commi, gli interventi edilizi sul patrimonio immobiliare potranno essere eseguiti previo pagamento di una somma equivalente alla monetizzazione delle aree a parcheggio mancanti, sulla base degli importi che verranno stabiliti dall'Amministrazione Comunale, che provvederà per le necessarie dotazioni.

Art. 45. Piazze e aree pedonali

1. Le strade, le piazze e il suolo pubblico in genere, devono avere una superficie idonea a facilitare l'accesso ed il transito pedonale e devono essere realizzati in conformità alle norme di legge sull'eliminazione delle barriere architettoniche.
2. Slarghi, piazze ed altri spazi aperti pavimentati devono essere realizzati nel rispetto delle norme sul superamento delle barriere architettoniche; in particolare si raccomanda l'assenza, o la riduzione al minimo (max 2,50 cm) dei dislivelli, l'utilizzo dei materiali antidrucciolo e la messa in opera di un efficiente sistema di deflusso dell'acqua. In generale la pavimentazione non deve presentare discontinuità e non è ammessa la presenza di avvallamenti e deformazioni tali da determinare gravi danni funzionali ed estetici.
3. La superficie pavimentata deve presentare un sistema di adeguate pendenze in grado di convogliare l'acqua in determinati punti di raccolta: caditoie, griglie, fessure o aiuole per il recapito delle acque meteoriche.
4. I materiali e le modalità costruttive, in presenza di servizi nel sottosuolo, devono consentire lo svolgimento delle operazioni di ispezione e di ripristino, in modo semplice ed economico.

Art. 46. Passaggi pedonali e marciapiedi

1. Nel centro abitato, tutte le vie di nuova formazione e, per quanto possibile, quelle esistenti devono essere munite di marciapiede o comunque di passaggio pedonale pubblico, realizzati in conformità alle norme di legge sull'eliminazione delle barriere architettoniche.
2. Negli ambiti extraurbani va favorita, in alternativa al marciapiede, la realizzazione di percorsi protetti, finalizzati a garantire la sicurezza della mobilità debole e pedonale.
3. Per gli interventi realizzati su lotti a confine con la viabilità pubblica l'Amministrazione può imporre la costruzione di marciapiedi stradali, qualora mancanti, a carico dei proprietari dell'area, indicando allo stesso tempo gli allineamenti, le dimensioni, i materiali e le modalità costruttive secondo le disposizioni contenute nelle norme tecniche operative del piano degli interventi.
4. I marciapiedi, realizzati nel rispetto delle disposizioni delle norme sul superamento delle barriere architettoniche, devono avere una larghezza minima di m 1,50 e comunque nel rispetto del Codice della Strada e del relativo regolamento di esecuzione e ss.mm.ii.
5. Nel centro abitato, laddove sia prevalente la presenza di fronti commerciali e/o direzionali e la dimensione degli spazi stradali esistenti o di progetto lo consenta, la larghezza minima del marciapiede dovrà essere di m 2,50. I marciapiedi potranno comunque essere sostituiti, qualora tecnicamente ammissibile, da percorsi porticati pubblici o di uso pubblico.
6. I marciapiedi non devono avere repentine alterazioni di pendenza, né presentare, gradini od ostacoli fisici; devono mantenere una larghezza costante proporzionata all'intensità del flusso pedonale, collegarsi tra loro in modo da costituire un sistema continuo e visibilmente percepibile che consenta ai pedoni di spostarsi agevolmente e in sicurezza anche tra i vari marciapiedi realizzando, ove possibile, le strisce pedonali su dossi posti alla stessa quota del marciapiede, comunque in conformità con quanto stabilito dal Codice della Strada e relativo Regolamento di attuazione e ss.mm.ii..
7. Lungo i marciapiedi dimensionati al minimo, in funzione del reale flusso pedonale, potranno essere installati i soli arredi di illuminazione stradale, gli idranti antincendio, la segnaletica stradale e i dissuasori di sosta e di attraversamento, opportunamente collocati per minimizzare l'intralcio fisico e le occasioni di restringimento del flusso pedonale, comunque in conformità con quanto stabilito dal Codice della Strada e relativo Regolamento di attuazione.
8. Lungo i marciapiedi di grandi dimensioni possono essere collocati arredi pubblici quali per esempio panchine, cestini portarifiuti, cartellonistica istituzionale (bus, taxi, alberghi, ecc.) cassette del servizio postale pensiline di attesa autobus, bagni pubblici, armadietti tecnologici, ecc. nonché alberi e fioriere come elementi caratterizzanti lo spazio pubblico urbano. Sono fatte salve le eventuali prescrizioni derivanti da specifici regolamenti afferenti alla composizione dell'arredo urbano, oltre a prescrizioni derivanti dall'applicazione del Codice dei Beni Culturali e del Paesaggio.
9. Gli elementi di arredo urbano non devono in ogni caso costituire impedimento od ostacolo alle persone disabili con deambulazione assistita o con problemi sensoriali, in particolar modo visivi. L'installazione della segnaletica verticale di qualsiasi genere deve essere percepibile ai non vedenti ed arrecare il minimo ingombro al passaggio.

Art. 47. Passi carrai e uscite per autorimesse

1. L'accesso dei veicoli alle aree di pertinenza delle costruzioni è consentito tramite passi carrabili, la cui realizzazione deve essere autorizzata dall'Ente proprietario delle strade o degli spazi da cui si accede, nel rispetto delle disposizioni dettate dal "Codice della Strada" e dal suo regolamento di esecuzione e di attuazione.
2. Gli accessi e le strade private devono essere realizzati e mantenuti in condizioni tali da non risultare pregiudizievoli per il decoro, l'incolumità l'igiene pubblica.
3. Essi devono altresì essere muniti di sistema autonomo per lo smaltimento delle acque, tale da evitare lo sversamento delle stesse sulla pubblica via, ed illuminati convenientemente.
4. Ogni lotto di norma può disporre di un solo accesso carrabile e pedonale sulla pubblica via; ogni nuovo accesso carrabile dovrà essere arretrato di almeno 5 ml dal ciglio stradale; si potrà derogare solo nei seguenti casi, con apertura automatica comandata a distanza dell'eventuale cancello:
 - ove non sia possibile l'arretramento per distanza insufficiente tra recinzione e zona a parcheggio;

- ove l'arretramento risulterebbe pregiudizievole per la tutela di un bene di pregio storico-ambientale;
 - ove la strada sia a fondo cieco;
 - in situazioni particolari o altrove disciplinate, secondo le prescrizioni dell'Ente proprietario della strada.
5. Gli accessi pedonali non devono interferire con gli accessi carrai. I nuovi accessi carrai devono distare non meno di 12,00 ml dalle intersezioni viarie; la distanza può essere ridotta a 9,00 ml nel caso di accessi su strade chiuse, su strade locali di traffico a senso unico di marcia. Nelle zone agricole, al pari delle altre zone territoriali, è consentita nella piazzola di accesso alle residenze, la realizzazione di spalle ai cancelli, in muratura, della stessa altezza della recinzione, per l'alloggiamento di contatori e impianti.

Art. 48. Chioschi/dehors su suolo pubblico

1. I chioschi devono corrispondere a criteri di decoro urbano ed inserirsi armonicamente con l'ambiente circostante. La loro collocazione può avvenire solo in ampi spazi pedonali residuali del reale flusso pedonale. I chioschi possono svolgere l'attività di vendita direttamente all'esterno o all'interno nel qual caso devono essere corredati di uno scivolo adeguatamente posizionato da non interferire con il pubblico passaggio. In ogni caso l'area antistante il chiosco dovrà avere larghezza nel senso della circolazione ciclo pedonale pari ad almeno m 2,00.
2. La forma dei chioschi, i modi costruttivi e gli arredi devono essere, per materiale e colore, coerenti con il contesto in cui si inseriscono. Essi devono essere semplicemente appoggiati al terreno o su una base che non emerga dal pavimento. Gli elementi tecnici, come per esempio i condizionatori, devono essere inseriti in modo tale da non arrecare disturbo o impatto estetico.
3. Nei chioschi esistenti, qualora non sia tecnicamente possibile l'inserimento degli elementi tecnici al loro interno, questi ultimi possono essere installati all'esterno a condizione di ridurre al minimo l'impatto visivo, anche mediante schermature.
4. Per l'installazione di tali strutture è possibile procedere direttamente con la richiesta di occupazione suolo pubblico. All'atto della rimozione di tali manufatti, il titolare della concessione, dovrà provvedere, a propria cura e spese, alla pulizia ed eventuale rifacimento parziale o totale della pavimentazione sottostante, nel caso in cui la stessa presentasse un pur minimo danneggiamento.
5. La superficie dei chioschi non dovrà avere una superficie superiore a 15 mq, comprensiva di eventuali portici, aggetti ed apparecchiature tecniche.
6. La collocazione dovrà avvenire nel rispetto delle distanze da incroci, innesti stradali, curve, dossi, biforcazioni, fermate di autobus previste dal Codice della Strada, e comunque non inferiore a 15,00 m.
7. I chioschi devono essere realizzati con strutture facilmente smontabili e di palese amovibilità nel rispetto delle norme di sicurezza, impatto acustico e luminoso ecc..
8. Qualora i chioschi e i dehors siano installati in ambiti sottoposti a vincolo di bene culturale/paesaggistico, si rinvia a quanto prescritto D.Lgs. 42/2004 e ss.mm.ii..
9. Qualora i chioschi e i dehors siano installati in area pubblica, tali strutture dovranno essere preliminarmente convenzionate/concordate con l'amministrazione comunale.

Art. 49. Opere stagionali per attività commerciali

1. Si considerano opere stagionali l'arredo urbano inteso come tutti gli elementi come gazebi, sedie, tavoli, pedane, ombrelloni, fioriere, lampade per riscaldamento, botti di legno, ecc. che possono essere collocati all'esterno degli esercizi pubblici al fine di creare spazi per il soggiorno ed il ristoro all'aperto.
2. In particolare i gazebi sono quelle strutture accessorie ad un esercizio principale identificabili come installazioni precarie al servizio del pubblico, realizzate mediante strutture e manufatti appoggiati ma non fissati al suolo pubblico.
3. I gazebi devono conformarsi alle seguenti prescrizioni:
 - a. devono essere realizzati in legno o metallo;

- b. gli arredi all'interno dei detti gazebo dovranno rispondere a criteri di funzionalità e decoro e dovranno essere in sintonia sia con la struttura che li ospita, che con il contesto urbano circostante; devono inoltre adeguarsi alle norme antinfortunistiche di sicurezza;
 - c. devono avere una dimensione massima di mq. 80,00, ridotta del 50% in centro storico, con altezza interna non inferiore a ml. 3,00;
 - d. non devono essere collegati strutturalmente con l'edificio adiacente e devono assicurare un passaggio di m. 2,00 o mantenere quello esistente, se già presente un marciapiede pedonale pubblico di passaggio;
 - e. la pavimentazione (pavimenti galleggianti, quadrotti in pietra, legno ad incastro, o simili) deve essere a struttura modulare facilmente smontabile e comunque tale che la sua installazione e rimozione non arrechi danni di qualunque genere o tipo alle pavimentazioni esistenti; devono osservare tutte le prescrizioni in materia di sicurezza e di superamento barriere architettoniche ivi compresa la dotazione di spazi fruibili da portatori di handicap anche in carrozzella;
 - f. non sono consentite forme pubblicitarie e l'apposizione di insegne;
 - g. è vietato pregiudicare la visibilità per il traffico veicolare e/o pedonale o la segnaletica orizzontale e verticale;
 - h. gli eventuali impianti di areazione o condizionamento, gruppi elettrogeni ed altre apparecchiature similari di servizio alla struttura, dovranno essere posizionati in modo tale da non arrecare disturbo alla circolazione pedonale e dovranno in ogni caso essere opportunamente protetti ed inseriti nella struttura in modo tale da non arrecare danno estetico oppure danni sotto il profilo della sicurezza.
 - i. per il riscaldamento invernale possono essere autorizzati irradiatori di calore, alimentati da combustibile gassoso con bombole di capacità non superiore a 15 kg in spazi aperti e ben areati (portici e comunque spazi in cui la superficie verticale aperta sia superiore alla superficie di pavimento coperta); gli irradiatori di calore dovranno essere certificati secondo le norme CE, con omologazione che attesti la conformità del prodotto; dovranno essere collocati in maniera tale da non costituire intralcio e/o pericolo per gli utenti;
 - j. rimane l'obbligo di provvedere al preventivo ottenimento delle eventuali Autorizzazioni necessarie (tassa sull'occupazione del suolo pubblico, autorizzazione sanitaria, nulla-osta ai sensi del Codice della Strada, ecc...).
4. Le opere stagionali così definite ai commi precedenti sono limitate ad un tempo massimo di 6 (sei) mesi.

Art. 50. Servitù pubbliche di passaggio sui fronti delle costruzioni

1. Tutti gli interventi edilizi che comportino la temporanea occupazione o manomissione di suolo pubblico o che prevedano la realizzazione di strutture temporanee a sbalzo aggettanti su area pubblica sono subordinati ad autorizzazione che deve essere richiesta mediante apposita istanza agli uffici comunali competenti.
2. Gli interventi derivanti dall'attività edilizia che comportino l'esecuzione, la modifica o la rimozione con conseguente ripristino di ogni opera o servizio pubblico o di uso pubblico (pali dell'illuminazione, segnaletica stradale, pozzetti, cordone etc.) dovranno essere eseguiti dai soggetti responsabili a propria cura e spese, previo accordo con l'ufficio tecnico comunale per le modalità di esecuzione, previo versamento del deposito cauzionale e/o fideiussione.
3. Al comune è riservata la facoltà di applicare nelle proprietà private, previo avviso agli interessati, gli indicatori stradali e gli apparecchi per i servizi collettivi e particolarmente:
 - a) tabelle indicanti i nomi delle vie e delle piazze;
 - b) segnaletica stradale e turistica;
 - c) piastrine dei capisaldi per le indicazioni altimetriche e per la localizzazione di saracinesche, idranti ed altre infrastrutture;
 - d) mensole, ganci, tubi, paline per la pubblica illuminazione, semafori, orologi elettrici e simili;
 - e) quadri per affissioni e simili.
4. L'installazione degli indicatori e degli apparecchi non deve costituire barriera visiva di disturbo del traffico o essere pericolosa per il pedone.

5. I proprietari degli immobili interessati sono tenuti al rispetto degli elementi sopra citati; non possono coprirli o nasconderli e sono tenuti al loro ripristino qualora vengano distrutti o danneggiati per fatti a loro imputabili.
6. Gli indicatori e gli apparecchi predetti possono essere applicati sul fronte di costruzioni soggette a tutela soltanto qualora non esistano ragionevoli alternative e con le attenzioni rese necessarie dalle caratteristiche delle costruzioni stesse e dell'ambiente.
7. Le costruzioni di natura particolare ed aventi pubblica utilità, quali cabine elettriche, torri piezometriche, centrali di trasformazione e sollevamento, serbatoi debbono in ogni caso disporre di area propria recintata e devono rispettare una distanza minima dai confini di m 1,50, potendo anche essere poste in fascia di rispetto stradale previo parere dell'ente proprietario della strada.

Art. 51. Recinzioni

1. Nelle zone A e negli immobili e aree vincolate ai sensi del D.Lgs 42/2004 le recinzioni devono essere realizzate in muratura in cotto a facciavista, ovvero intonacato con colori naturali nelle gradazioni dal bianco all'ocra al rosso mattone, o in ferro con zoccolatura. L'altezza delle recinzioni non potrà superare i ml. 2,20; l'altezza dei pilastri dei cancelli non potrà superare i ml. 3,20.
2. Nelle ZTO B, C e negli ambiti di edificazione diffusa le recinzioni delle aree private possono essere realizzate con siepi, muri, cancellate, grigliati e simili e non superare l'altezza totale di ml 1,50 misurata dalla quota media del piano stradale prospettante o dal piano di campagna; la parte cieca di muratura non deve superare l'altezza massima di ml 0,50 misurata come sopra. Sono ammesse recinzioni in muratura di altezza fino a ml 1,50 per particolari ambiti ed aree, ovvero di altezza tale da rispettare la continuità delle recinzioni contermini. È fatto divieto di utilizzare nelle recinzioni elementi prefabbricati in calcestruzzo.
3. All'incrocio di strade veicolari le recinzioni dovranno essere realizzate con:
 - raggio minimo di m. 7, nel caso di strade prive di marciapiede;
 - raggio minimo di m. 5, nel caso le strade siano dotate di marciapiede.
4. Entro le zone D produttive, le recinzioni anche cieche possono essere di altezza massima di m 3,00 dalla quota media del piano stradale prospettante o dal piano di campagna. Sul fronte stradale, fino al prolungamento del fronte del fabbricato e/o ad una distanza massima dalla strada di m 10 devono avere un'altezza massima di m 1,50, con trasparenze nelle zone particolari (incroci, curve).
5. Le recinzioni delle aree destinate ad attrezzature ed impianti pubblici dovranno essere realizzate con forme, dimensioni e materiali definiti in base alle caratteristiche ambientali ed alle esigenze funzionali specifiche.
6. Nelle zone agricole sono consentite le recinzioni realizzate con siepi o rete metallica, con zoccolo in muratura o calcestruzzo che non dovrà emergere dal terreno, di altezza non superiore a m 1,50, purché mascherate o accompagnate con essenze arbustive potate a siepe.
7. È consentita la realizzazione di cancelli in ferro o legno e pilastri in mattoni o intonacati finì ad un'altezza di ml. 2,40 sulla quota media stradale, compatibilmente con la vicinanza degli incroci stradali.
8. È consentita, ove risulta la necessità di proteggere le coltivazioni in ottemperanza alla legge sui fondi chiusi, la recinzione realizzata con rete metallica di altezza non superiore a m 1,80 del fondo rustico ovvero del singolo podere o di ampi appezzamenti coltivati, realizzata con pali in legno semplicemente infissi nel terreno.
9. La distanza dal confine stradale da rispettare per impiantare lateralmente alle strade, siepi vive o piantagioni di altezza superiore ad 1 m sul terreno, non può essere inferiore a 3 m. Tale distanza si applica anche per le recinzioni superiori a 1 m. costituite da siepi morte in legno, reti metalliche, fili spinati e materiali similari, sostenute da paletti infissi direttamente nel terreno. Le prescrizioni di cui alla presente lettera non si applicano alle opere e colture preesistenti.
10. Le recinzioni delle aree destinate ad attrezzature ed impianti pubblici dovranno essere realizzate con forme, dimensioni e materiali definiti in base alle caratteristiche ambientali ed alle esigenze funzionali specifiche.
11. Nel caso di edifici condominiali ovvero all'interno degli Strumenti/Piani Urbanistici Attuativi devono essere previsti spazi adeguati per la raccolta dei rifiuti.

12. Gli accessi pedonali delle recinzioni, esistenti e nuove, potranno essere dotati di elementi di protezione. L'altezza di tali elementi dovrà essere compresa tra ml. 2,20 (limite inferiore) e ml. 2,80 (limite superiore).
13. Nel caso si debba impedire la fuoriuscita di cani o altri animali di grossa taglia, sono consentite nell'intero territorio comunale protezioni aggiuntive in rete metallica di maggiore altezza, fino ad un massimo di cm 200 da terra.

Art. 52. Numerazione civica

1. Successivamente alla segnalazione certificata di agibilità, il Comune assegna all'immobile il numero civico e la relativa piastrina è posizionata dall'utente in posizione visibile.
2. La spesa conseguente è a carico del privato interessato.
3. È riservata comunque al Comune la facoltà di variare la numerazione civica o di sostituire la segnaletica relativa.

Capo III Tutela degli spazi verdi e dell'ambiente

Art. 53. Aree verdi

1. L'Amministrazione Comunale riconosce il verde come elemento qualificante del contesto urbano. Il verde favorisce il miglioramento della qualità urbana, attraverso i benefici che le specie vegetali arboree apportano al microclima, alla qualità dell'aria, al ciclo delle acque, e contribuisce alla salvaguardia della biodiversità.
2. Oggetto di tutela sono sia il patrimonio verde di proprietà pubblica sia quello di proprietà privata.
3. La tutela si realizza definendo le modalità di intervento sulle aree verdi e le trasformazioni del territorio più consone al mantenimento e allo sviluppo complessivo della vegetazione esistente, incrementando le presenze arboree, la fitomassa nel contesto urbano e le connessioni tra le aree verdi, allo scopo di realizzare un sistema di reti ecologiche urbane.
4. Fatti salvi le prescrizioni e i vincoli della programmazione urbanistica, per la regolamentazione specifica degli interventi sulle aree verdi si rinvia al Regolamento Comunale del verde approvato con idonea delibera di Consiglio Comunale.
5. Rimangono esclusi dal campo di applicazione del Regolamento Comunale del verde le aree e gli interventi di seguito elencati:
 - gli interventi sulle alberature che rappresentano ostacolo o impedimento al mantenimento in sicurezza delle infrastrutture di pubblica utilità, inclusi quelli riconducibili al quadro prescrittivo del Codice della Strada (D.Lgs. 285/1992 e ss.mm.ii.);
 - le zone tutelate da norme di rango sovraordinato (regionali e nazionali), relative alle aree protette e alle aree militari;
 - gli interventi sulle alberature che possano considerarsi coltivazioni in atto o a fine ciclo nell'ambito dell'esercizio dell'attività agricola e forestale (alberi da frutto in coltivazione intensiva, coltivazioni intensive di specie da legno, boschi cedui, pioppeti, vivai, ecc.);
 - gli interventi volti al mantenimento dell'efficienza idraulica delle reti di scolo, di regimazione delle acque e di irrigazione, fossi, canali, comprese le fasce fluviali (ripe e sponde direttamente interessate dal deflusso delle acque).

Art. 54. Parchi urbani e giardini di interesse storico e monumentale

1. Nei parchi urbani e giardini di interesse storico e monumentale l'utilizzo di materiali ed arredi dovrà consentire il mantenimento delle caratteristiche di monumentalità e storicità dei luoghi, fatte comunque salve le norme di tutela paesaggistica e/o storico-architettonica di cui al D.Lgs. 42/2004 e smi.
2. In ogni caso va rispettato quanto previsto dal Regolamento Comunale del verde urbano.

Art. 55. Parchi e percorsi in territorio rurale

1. Il Comune, sulla scorta delle previsioni dello strumento urbanistico generale, promuove la conoscenza e la fruibilità del patrimonio naturalistico ed architettonico rurale attraverso:

- a) interventi di restauro paesistico e ambientale;
- b) la progettazione e/o il recupero di sentieri, percorsi e vie d'acqua di interesse paesaggistico;
- c) la riattivazione di pratiche di uso agricolo del territorio integrate da funzioni sociali, culturali, educative e di tutela dell'ambiente e del paesaggio.

Art. 56. Sentieri

1. Gli interventi di sistemazione/rifunzionalizzazione del paesaggio agrario, fermo restando il rispetto dell'ambiente naturale, devono essere particolarmente attenti alla fruibilità collettiva del territorio, a cui sono preordinati vie, tracciati, sentieri, strade poderali e percorsi naturalistici in genere.

Art. 57. Tutela del suolo e del sottosuolo

1. Fatte salve le leggi vigenti in materia, la tutela del suolo e del sottosuolo viene perseguita attraverso le seguenti azioni:
 - a) lo smaltimento delle acque meteoriche e di quelle reflue attuato attraverso il convogliamento delle stesse nelle reti pubbliche, secondo quanto previsto dal regolamento di fognatura vigente.
 - b) il perseguimento della possibilità di assorbire le acque meteoriche all'interno delle aree scoperte private, diminuendo la quota da smaltire tramite pubblica fognatura, mediante il conseguimento di indici di permeabilità il più elevati possibile e dell'uso privilegiato di materiali di pavimentazione semipermeabili in luogo di quelli impermeabili. Nel caso di loro utilizzo come aree a parcheggio privato, è ammesso l'uso di masselli alveolari con semina di manto erboso per stabilizzarne la superficie. In presenza di piani interrati estesi all'esterno del sedime dei fabbricati emergenti, l'estradosso del solaio di copertura di tali piani deve essere posto ad almeno cm 35 sotto il piano di campagna e ricoperto, fino alla quota del piano campagna stesso, di terreno vegetale seminato a tappeto erboso od attrezzato a giardino, ad esclusione degli spazi strettamente necessari ai percorsi pedonali e carrai o alle zone di sosta delle autovetture, che dovranno comunque risultare permeabili.
2. Ove possibile, fermo restando il precedente comma 1, lett. a), le acque meteoriche devono essere convogliate in fossati o canali di scolo oppure recuperate attraverso il convogliamento delle stesse in cisterne impermeabili, per usi domestici di tipo non alimentare.
3. La tutela del suolo trova altresì riferimento nel Regolamento Comunale di polizia urbana approvato con idonea delibera di C.C. e nelle norme di legge sulla bonifica dei suoli e nel Regolamento Comunale per la gestione dei rifiuti urbani approvato con idonea delibera di C.C.

Capo IV Infrastrutture e reti tecnologiche

Art. 58. Impianti tecnologici

1. Gli edifici vanno dotati d'impianti permanenti idonei ad assicurare il benessere delle persone ed i servizi necessari alla loro igiene, alla loro sicurezza ed alle loro attività.
2. Gli impianti od i loro componenti comuni a più punti di utilizzazione, compresi i contatori, debbono essere ubicati in locali appositi, opportunamente dimensionati e rifiniti, facilmente accessibili alle persone autorizzate.
3. Gli impianti saranno progettati e realizzati in modo che tutti i componenti compresi tra i punti di allacciamento alle reti urbane ed i punti di utilizzazione, siano facilmente agibili per la conduzione, la manutenzione, la sostituzione e la rimozione.
4. Le sedi degli allacciamenti degli impianti alle reti urbane e delle diramazioni ai punti di utilizzazione ed i punti di utilizzazione medesimi, non debbono permettere la diffusione di esalazioni né l'accesso, negli edifici e nei loro locali, di animali e d'insetti indesiderabili.
5. La centralizzazione dei servizi tecnologici di uno o più edifici, va attuata nei casi in cui contribuisca al raggiungimento di maggiore confortevolezza, funzionalità, salubrità, sicurezza.
6. Ubicazione, dimensionamento e conformazione architettonica di costruzioni di natura particolare ed aventi pubblica utilità, quali: cabine elettriche, torri piezometriche, centrali di trasformazione e sollevamento, idrovore, serbatoi, tralicci, silos, sottostazioni, impianti d'aspirazione, sempre che non riducano l'utilizzo delle aree a parcheggio e di manovra dei veicoli etc., sono valutati caso per caso,

in funzione delle specifiche necessità e nel rispetto dei caratteri ambientali; detti impianti debbono collocarsi al di fuori degli spazi pubblici riservati alle attività collettive. In ogni tali impianti caso devono rispettare una distanza dai confini di ml. 1,50.

Art. 59. Approvvigionamento idrico

1. Ogni unità immobiliare dev'essere regolarmente rifornita di acqua potabile in quantità proporzionale al numero dei locali e degli utilizzatori previsti, tenuto conto del maggiore fabbisogno estivo. Nel caso di fabbricati multipiano, l'impianto centralizzato di acqua potabile dev'essere munito di autoclave per servire adeguatamente, anche nel periodo di maggior consumo, i piani alti dell'edificio.
2. Gli impianti per la distribuzione interna dell'acqua potabile debbono essere costruiti regola d'arte e conformemente alle prescrizioni di legge o regolamento.

Art. 60. Depurazione e smaltimento delle acque

1. Gli allacciamenti degli scarichi degli insediamenti civili e assimilati, e degli insediamenti produttivi, alla rete comunale di fognatura sono concessi nella osservanza delle norme comunali del servizio di fognatura, che precisa le procedure per il rilascio dell'autorizzazione all'allacciamento, i limiti di accettabilità delle acque usate e le caratteristiche tecniche degli impianti e manufatti.
2. Va prevista in generale una canalizzazione separata per lo smaltimento delle acque bianche e nere, di regola allacciata alla fognatura comunale o, in mancanza, con un impianto terminale di depurazione con trattamento primario e secondario.
3. Le condutture che convogliano le acque nere devono essere costruite con materiali impermeabili ed inattaccabili; devono avere sezioni e pendenze sufficienti e giunti ermetici; devono essere munite di esalatori di diametro opportuno, prolungati sopra la linea di gronda del tetto.
4. Sono sempre consentiti interventi finalizzati alla corretta infrastrutturazione ecologica e ambientale del territorio (quali, a titolo esemplificativo, gli impianti e i sistemi di lagunaggio e fitodepurazione), sulla base di progetti da concordare con gli uffici competenti.
5. Analogamente lo smaltimento delle acque nere degli insediamenti civili, assimilati e produttivi, in corpi idrici superficiali (fossi, canali, scoline, fiumi, bacini, ecc.) è consentito in conformità alle Norme Tecniche di Attuazione del Piano di Tutela delle acque regionale, ai sensi dell'art. 121 del D.lgs 3 aprile 2006 n. 152, così come aggiornate con DGR n. 842/2012 e ss.mm.ii.
6. Nel caso di vani seminterrati ed interrati, dovrà essere prevista l'installazione di una valvola di non ritorno (valvola a clapet).

Art. 61. Raccolta rifiuti solidi e piazzole ecologiche

1. In tutti i casi di presentazione di un Piano Urbanistico Attuativo e nei casi di intervento edilizio diretto che preveda un incremento del numero di unità residenziali superiori a 5 e/o nuove destinazioni non residenziali di Superficie Complessiva superiore a 500 mq (con nuove destinazioni si intendono anche quelle che vengono trasformate da destinazioni residenziali a destinazioni non residenziali), il progetto dovrà verificare che le isole ecologiche esistenti sul territorio in prossimità dell'intervento siano tali da sostenere anche il nuovo carico urbanistico e, qualora a seguito delle verifiche del settore Ambiente sulla documentazione presentata, si accerti la carenza di tali strutture, l'intervento dovrà prevedere anche la realizzazione di opere finalizzate all'implementazione delle isole ecologiche esistenti e/o prevedere nuove isole ecologiche. In caso di intervento edilizio le opere di sistemazione/nuova realizzazione di isole/piazzole ecologiche potranno/dovranno essere oggetto di un permesso di costruire convenzionato. La convenzione anzidetta potrà altresì disciplinare lo scomputo degli costi documentati sostenuti per la realizzazione di tali eventuali opere dagli oneri di urbanizzazione primaria dovuti.
2. Nel caso di edifici condominiali ovvero all'interno degli Strumenti/Piani Urbanistici Attuativi devono essere previsti spazi adeguati per la raccolta dei rifiuti.

Art. 62. Distribuzione dell'energia elettrica

1. La progettazione, l'installazione, l'esercizio e la manutenzione degli impianti elettrici sono regolati dalla legislazione vigente in merito.
2. Gli edifici ed i loro impianti vanno progettati, realizzati, accessoriati e condotti in modo che non vengano superati i consumi energetici e le emissioni di sostanze inquinanti consentiti.

Art. 63. Distribuzione del gas

1. La progettazione, l'installazione, l'esercizio e la manutenzione degli impianti termici sono regolati dalla legislazione vigente in merito.
2. Gli edifici ed i loro impianti vanno progettati, realizzati, accessoriati e condotti in modo che non vengano superati i consumi energetici e le emissioni di sostanze inquinanti consentiti.
3. Tutti gli impianti di riscaldamento, centralizzati per edifici o per gruppi di edifici, debbono essere muniti di sistemi di regolazione automatica in funzione della temperatura esterna, onde ridurre i consumi energetici.
4. L'impianto interno per la distribuzione del gas deve poter essere isolato, mediante saracinesca, dalla rete collettiva di distribuzione; le tubazioni non possono attraversare le centrali termiche, le cabine elettriche, i depositi di immondizie, i vani di ascensore e montacarico e le canne fumarie; gli apparecchi utilizzatori installati in locali abitabili non possono essere alimentati da pressione superiore a mm. 200 di colonna d'acqua; non è ammessa l'installazione di apparecchi a gas in locali seminterrati o interrati.

Art. 64. Ricarica dei veicoli elettrici

1. Ai sensi dell'art. 4, comma 1-ter del D.P.R. 380/2001, ai fini del conseguimento del titolo abilitativo edilizio, è obbligatoriamente prevista, per gli edifici di nuova costruzione ad uso diverso da quello residenziale con superficie utile superiore a 500 metri quadrati e per i relativi interventi di ristrutturazione edilizia di primo livello di cui all'allegato 1, punto 1.4.1 del decreto del Ministero dello sviluppo economico 26 giugno 2015, nonché per gli edifici residenziali di nuova costruzione con almeno 10 unità abitative e per i relativi interventi di ristrutturazione edilizia di primo livello di cui all'allegato 1, punto 1.4.1 del decreto del Ministero dello sviluppo economico 26 giugno 2015, la predisposizione all'allaccio per la possibile installazione di infrastrutture elettriche per la ricarica dei veicoli idonee a permettere la connessione di una vettura da ciascuno spazio a parcheggio coperto o scoperto e da ciascun box per auto, siano essi pertinenziali o no, in conformità alle disposizioni edilizie di dettaglio fissate nel regolamento stesso e, relativamente ai soli edifici residenziali di nuova costruzione con almeno 10 unità abitative, per un numero di spazi a parcheggio e box auto non inferiore al 20 per cento di quelli totali.

Art. 65. Rete e impianti di produzione di energia da fonti rinnovabili, da cogenerazione e reti di teleriscaldamento

1. Per la realizzazione di edifici di nuova costruzione e di ristrutturazioni rilevanti di edifici esistenti, nell'ambito del progetto si deve prevedere l'utilizzo di fonti rinnovabili per la copertura dei consumi di calore, di elettricità e per il raffrescamento secondo principi minimi di integrazione.
2. La realizzazione delle tipologie di impianto sopra descritte è disciplinata dalle norme nazionali e dai regolamenti regionali specifici per materia.

Art. 66. Telecomunicazioni

1. L'installazione e la modifica delle caratteristiche di emissione degli impianti radioelettrici e, in particolare, l'installazione di torri, di tralicci, di impianti radiotrasmettenti, di ripetitori di servizi di comunicazione elettronica, di stazioni radio base per reti di comunicazioni elettroniche mobili GSM/UMTS, per reti di diffusione, distribuzione e contribuzione dedicate alla televisione digitale terrestre, per reti a radiofrequenza dedicate alle emergenze sanitarie ed alla protezione civile, nonché per reti radio a larga banda punto-multipunto nelle bande di frequenza all'uopo assegnate, vengono autorizzate dall'Autorità Comunale, ovvero soggette alla disciplina della Comunicazione o

Segnalazione Certificata di inizio Attività nei casi previsti, previa acquisizione di pareri, nullaosta o assensi da parte degli enti competenti.

Capo V Recupero urbano, qualità architettonica e Inserimento paesaggistico

Art. 67. Pubblico decoro, manutenzione e sicurezza delle costruzioni e dei luoghi;

1. Tutte le costruzioni devono rispettare, nel loro aspetto esterno, il decoro edilizio ed essere inserite armonicamente nel contesto ambientale, con riferimento ai caratteri prevalenti dell'ambiente urbano o naturale e ai valori culturali di interesse storico, architettonico e ambientale.
2. Le norme di carattere tecnico-estetico contenute nel presente Capo, in quanto preordinate ad un corretto inserimento degli edifici nel contesto ambientale, costituiscono necessario riferimento per la progettazione degli interventi edilizi di nuova edificazione e per quelli di recupero degli edifici esistenti.
3. I proprietari hanno l'obbligo di mantenere gli edifici in condizioni di decoro, di idoneità igienica, statica, di sicurezza socio-ambientale, assicurando tutti gli interventi necessari.
4. In particolare, i fronti degli edifici devono essere mantenuti in buono stato, con riguardo agli intonaci, alle tinteggiature, agli infissi, alle ringhiere, ai canali di gronda, alle tende, alle insegne e alle scritte pubblicitarie legittimamente autorizzate. Devono essere rimossi dai fronti degli edifici, dai porticati o da ogni altro luogo visibile da aree pubbliche, gli impianti, le insegne, le tende e ogni altra sovrastruttura in disuso o di cui comunque sia accertato lo stato di abbandono, con esclusione degli elementi di valore storico - culturale o oggetto di tutela.
5. Il Comune può far eseguire in ogni momento ispezioni per accertare le condizioni delle costruzioni e determinare gli adeguamenti ritenuti necessari. Può altresì ordinare ai proprietari di effettuare le verifiche necessarie ad accertare le condizioni di stabilità degli edifici quando, per segni esteriori o per qualsiasi altra ragione, sia ipotizzabile un pericolo per l'incolumità delle persone. Qualora fossero accertate carenze manutentive, tali da compromettere il decoro e/o la sicurezza socio-ambientale e/o l'igiene, ai proprietari potrà essere ingiunto di eseguire i lavori necessari a eliminare gli inconvenienti, prescrivendo l'adozione di soluzioni idonee e assegnando un termine per adempiere.
6. In caso di inottemperanza il Comune, fatte salve le sanzioni previste per l'inosservanza delle norme dei Regolamenti Comunali, può disporre l'esecuzione d'ufficio a carico degli inadempienti, con recupero delle spese sostenute nelle forme stabilite dalla legge.
7. Sono fatti salvi in ogni caso gli interventi di competenza del Sindaco ai sensi dell'art. 54 del D.Lgs. n.267/2000, a tutela dell'igiene, della sicurezza e dell'incolumità pubbliche.
8. Ogni fabbricato deve essere realizzato secondo le migliori regole dell'arte del costruire ed in conformità alle vigenti disposizioni di legge, in ordine ai requisiti dei materiali da costruzione, alle sollecitazioni, al calcolo, al dimensionamento ed alla esecuzione delle strutture ai fini di assicurare la stabilità di ogni sua parte.
9. I locali destinati a lavorazione e deposito di materiali combustibili ed infiammabili, devono rispondere ai requisiti prescritti dalla vigente legislazione in materia e il Comando dei Vigili del Fuoco è delegato a controllare l'applicazione delle norme.
10. Ogni impianto elettrico deve essere fornito di interruttori generali che selezionino i circuiti per ogni unità immobiliare; interruttori, contatori e quadri elettrici, che siano installati in ambienti ove possa presentarsi pericolo di incendio o di esplosione, devono essere a tenuta stagna.
11. I condotti di fumo devono essere costruiti con canne ad intercapedine di facile pulitura e di sufficiente coibenza; devono essere provvisti di bocchette d'ispezione alla base ed essere sopraelevati di almeno ml. 1,00 rispetto all'estradosso delle coperture; devono essere distanziati di almeno cm. 20 da strutture lignee e non possono essere installati nelle murature di fienili e di locali contenenti materiali combustibili.
12. Le costruzioni nelle quali siano collocati forni di pane, pasticceria e simili, forni di fusione esimili, forni metallurgici, fucine, ecc. devono in ogni loro parte essere costruite con materiali resistenti al fuoco.
13. I contenitori di gas (bombole, ecc.) devono essere collocati in opportuni spazi o nicchie ricavati all'esterno dei fabbricati ed isolati dai locali di abitazione; la tubazione fissa metallica di erogazione, provvista di rubinetti di intercettazione del flusso, nell'attraversamento delle murature esterne deve

essere protetta da guaina metallica aperta verso l'esterno; i contenitori devono essere salvaguardati contro eventuali manomissioni.

Art. 68. Facciate degli edifici ed elementi architettonici di pregio

1. Gli interventi sui prospetti degli edifici dovranno adottare materiali di finitura e accorgimenti tecnici resistenti agli agenti atmosferici e possibilmente agli atti vandalici o d'imbrattamento.
2. Gli impianti tecnici e di distribuzione in rete, da posizionare sui fronti degli edifici, sia pubblici che privati, devono essere collocati nel rispetto delle linee architettoniche delle facciate, per quanto possibile sotto traccia, o, preferibilmente, sui fronti interni, non visibili dalle pubbliche visuali. In occasione del rinnovo degli impianti tecnici o di reti di distribuzione, gli enti pubblici o privati erogatori dei servizi connessi, in accordo con la proprietà privata, devono eliminare gli impianti obsoleti o abbandonati di loro proprietà, avendo cura di ripristinare lo stato originario.
3. La realizzazione di cappotti termici, o di rivestimenti finalizzati al risparmio energetico, su facciate di edifici prospicienti il suolo pubblico, qualora consentiti, deve essere estesa all'intera facciata.

Art. 69. Elementi aggettanti delle facciate, parapetti e davanzali

1. Le strutture in aggetto quali pensiline, poggiali, cornici facenti parte della struttura edilizia e ricadenti su suolo pubblico o ad uso pubblico, devono essere collocate ad un'altezza, riferita ad ogni punto della struttura:
 - a) fino a m 4,50 di altezza sono ammessi solo in corrispondenza dei marciapiedi, per sporgenze non superiori a cm. 30.
 - b) oltre i m 4,50 di altezza sono consentiti, anche in mancanza di marciapiede, a condizione che la sporgenza non superi il 10% della larghezza media dello spazio prospettante, con un massimo di m 1,20.
2. Nelle vie e negli spazi pubblici di larghezza inferiore a m 6,00 è vietato ogni oggetto sull'area stradale, superiore a cm. 10.
3. Debbono inoltre essere osservate le seguenti prescrizioni:
 - a) per tende davanti ad aperture: sono ammesse le tende ricadenti su spazio pedonale aperto al pubblico; la loro altezza dal suolo dev'essere in ogni punto non inferiore a m 2,20 e la proiezione della sporgenza massima deve distare almeno cm. 50 dal filo esterno del marciapiede; l'apposizione delle tende può essere vietata quando esse costituiscono ostacolo al traffico o comunque limitano la visibilità;
 - b) per lanterne, lampade, fanali, insegne ed altri infissi: qualsiasi elemento da applicare alle facciate degli edifici deve rispettare i limiti di sporgenza definiti al primo comma del presente articolo.
4. I serramenti prospettanti spazi aperti al pubblico, ad una altezza inferiore a m 4,50 devono potersi aprire senza sporgere dal paramento esterno.
5. Sotto i portici e sui marciapiedi relativi a nuove costruzioni poste sulla linea stradale, sono ammesse le finestre in piano orizzontale a livello del suolo, per dare luce ai sotterranei, purché siano ricoperte da elementi trasparenti superficie scabra, staticamente idonei, collocati a perfetto livello del suolo; possono venire praticate negli zoccoli dei fabbricati o nelle alzate dei gradini e devono sempre essere munite di opportune difese.
6. In presenza di marciapiede, gli apparecchi illuminanti esterni, le telecamere e gli analoghi impianti di modeste dimensioni possono essere collocati ad un'altezza non inferiore a m 2,20

Art. 70. Tende

1. Fatto salvo quanto previsto al precedente articolo Art. 69, comma 3, sono ammesse tende a carattere stagionale, non installate su strutture stabilmente infisse al suolo, ma su supporti mobili a sbalzo.
2. Nel caso in cui sia prevista l'installazione permanente o su strutture stabilmente infisse al suolo con occupazione di spazio pubblico, dovrà essere presentata apposita richiesta autorizzativa, dovrà essere presentata apposita istanza di denuncia inizio attività, corredata, se del caso, dei pareri obbligatori.

3. Le tende devono essere di norma dello stesso tipo e colore di quelle eventualmente esistenti sull'edificio di pertinenza.
4. Qualora non siano state installate altre tende su di un edificio con più unità immobiliari, potrà essere richiesta la presentazione di uno studio globale per l'intero fabbricato, al quale dovranno adeguarsi anche le successive eventuali richieste. L'apposizione delle tende può essere vietata quando esse costituiscano ostacolo al traffico o comunque limitano la visibilità e la sicurezza.
5. In caso di violazione a quanto previsto dal presente articolo, il responsabile del servizio, previa diffida, potrà ordinare la rimozione delle tende, provvedendo d'ufficio, in caso di inerzia degli interessati; il tutto con il recupero delle spese nei modi e tempi di legge.

Art. 71. Allineamenti

1. Gli allineamenti degli edifici sono, di norma, individuati nei Piani Urbanistici Attuativi del PI.
2. Nel caso di intervento diretto, gli allineamenti dei nuovi edifici e la ricostruzione o l'ampliamento degli edifici esistenti, dovrà avvenire nel rispetto degli allineamenti, in quanto eventualmente sussistenti, o comunque riconoscibili, dei corpi di fabbrica che identifichino un preciso carattere di disegno urbano. L'Autorità Comunale competente potrà consentire o imporre allineamenti stradali degli edifici o dei manufatti diversi da quelli esistenti, qualora lo consiglino ragioni estetiche, ambientali, di traffico e urbanistiche in generale.
 - a. del portico.

Art. 72. Coperture degli edifici

1. Nel costruito di interesse storico i tetti a falde devono essere realizzati in coppi, rispettando le caratteristiche costruttive tradizionali del contesto ambientale, ad eccezione dei fabbricati con caratteristiche stilistiche contemporanee.
2. Le coperture piane devono essere realizzate con caratteristiche, materiali e finiture tali da non contrastare con i caratteri dell'edificio e in modo da ridurre l'impatto sul paesaggio. Non è consentita la finitura a vista mediante l'uso di guaine nere.
3. L'inserimento di sistemi per fonti di energie rinnovabili (pannelli solari, fotovoltaici) è consentito a condizione che sia garantito il rispetto ai caratteri architettonici dell'edificio.
4. Sulle coperture piane non praticabili non è ammessa alcuna costruzione ad eccezione di:
 - a) camini, canne di ventilazione e simili;
 - b) parafulmini, antenne;
 - c) lucernari per l'illuminazione delle scale, accessi coperti al terrazzo, locale macchine dell'ascensore;
 - d) eventuali altre sovrastrutture destinate a impianti tecnici (ad esempio locali extra-corsa ascensori, ecc.), trattamento aria, serbatoi idrici, sempreché di minimo ingombro, ubicate possibilmente nella parte centrale del terrazzo e opportunamente schermate.
5. Tutte le sovrastrutture devono essere progettate ed eseguite con accurata soluzione estetica, con particolare riguardo alle visuali dall'alto.
6. Sulle coperture piane praticabili sono altresì ammesse strutture di arredo, quali tende da sole, pergolati, piccoli elementi accessori prefabbricati quali barbecue, fioriere, contenitori chiusi per attrezzi e ricovero arredi, non in muratura e semplicemente appoggiati al pavimento del terrazzo, di non più di 4 mq di superficie complessiva ed altezza non superiore a 2,00 m. Gli stessi dovranno essere collocati possibilmente in posizione tale da limitarne l'impatto visivo dall'esterno. I manufatti non rispondenti alle caratteristiche sopra elencate saranno soggetti alle sanzioni di cui al Titolo IV del DPR 380/2001.

Art. 73. Illuminazione esterna

1. Gli impianti di illuminazione esterna, privati o pubblici devono essere eseguiti con sistemi a ridotto consumo energetico secondo criteri antinquinamento luminoso, in conformità alle disposizioni della L.R. n. 17/2009 e ss.mm.ii.
2. I nuovi impianti devono essere progettati in modo tale da produrre sensibili miglioramenti nella riduzione dell'inquinamento luminoso, della gestione economica e della migliore fruibilità degli spazi urbani, secondo le funzioni del territorio.

3. Gli impianti di illuminazione devono inserirsi armonicamente in funzione degli elementi architettonici dei fabbricati e del contesto urbano, con opportune scelte del colore e della direzione della luce.
4. È fatto divieto di usare fasci di luce rotanti o fissi a scopo pubblicitario.

Art. 74. Griglie ed intercapedini

1. Si definisce "intercapedine" il vano situato sotto il livello del suolo e compreso tra il muro perimetrale di una costruzione ed i muri di sostegno del terreno circostante, appositamente realizzati; l'intercapedine ha la finalità di consentire l'illuminazione indiretta, l'aerazione e la protezione dall'umidità dei locali interrati, nonché la possibilità di accedere a condutture e canalizzazioni di impianti eventualmente in essa contenute.
2. Il collocamento di intercapedini e altre opere atte a dare aria e luce ai locali sottostanti, in fregio al piano stradale di vie o piazze pubbliche o gravate di servitù d'uso pubblico, è soggetto a preventiva concessione comunale ed al pagamento delle relative imposte. Tali concessioni si intendono accordate salvi i diritti dei terzi e con facoltà di modifica per sopravvenute esigenze di natura collettiva, senza necessità di indennizzo.
3. Di norma il posizionamento delle griglie e di altri tipi di finitura potrà avvenire nelle vie dotate di marciapiedi o di portici di larghezza almeno 150 cm, interessando parte degli stessi, o nelle vie interdette al transito veicolare.
4. I grigliati inseriti nella pavimentazione devono essere realizzati con maglie compatibili con il passaggio di persone in carrozzina o che impiegano bastoni o altri ausili per la deambulazione; i grigliati ad elementi paralleli devono comunque essere posti con gli elementi ortogonali al verso di marcia.
5. I concessionari sono responsabili di tutti i danni che possano derivare tanto al suolo pubblico che ai terzi in dipendenza del collocamento delle intercapedini, griglie o simili; in caso di rotture o guasti comunque provocati i concessionari devono provvedere all'immediata riparazione; in caso di modifica delle livellette stradali o comunque ove risultasse necessario, per ragioni di interesse pubblico, revocare la concessione amministrativa, i concessionari dovranno, nel termine assegnato, provvedere a rimuovere le opere eseguite, secondo quanto sarà prescritto dall'Ufficio competente, fermo restando che qualora non sia provveduto nei termini assegnati il Comune procederà all'esecuzione del ripristino, in danno dei concessionari, secondo le vigenti normative.
6. Le intercapedini dovranno essere mantenute pulite, sgombrare da qualsivoglia materiale e prive di percolamenti o ristagni di acque meteoriche o liquami, a cura e spese dei concessionari.
7. Il Comune non assume alcuna responsabilità per eventuali infiltrazioni di acqua o umidità dal suolo stradale nelle intercapedini.
8. Il proprietario dell'intercapedine esistente o di nuova costruzione su aree pubbliche o a uso pubblico deve provvedere, a propria cura e spesa, al mantenimento dei muri sia dell'edificio sia quello di sostegno del corpo stradale, della soletta e della relativa impermeabilizzazione. Gli interventi di manutenzioni dovranno essere realizzati a cura del concessionario.
9. Le nuove costruzioni, gli ampliamenti, nonché qualsiasi locale di nuova realizzazione da destinarsi ad utilizzazione abitativa deve essere isolato dall'umidità del suolo, utilizzando gli opportuni accorgimenti tecnologici in funzione delle tipologie costruttive, al fine di garantire l'isolamento della costruzione per prevenire l'umidità da assorbimento capillare.
10. Tutti i pavimenti dei locali a contatto con il terreno devono avere il piano di calpestio isolato, anche mediante sistemi tipo 'igloo' o equivalente efficacemente aerato e ventilato.
11. La larghezza massima delle intercapedini interrate, nel suolo pubblico o privato, non può superare m. 1,20. Maggiori dimensioni, necessarie per la posa di infrastrutture (cavidotti, tubazioni, ecc.), possono essere autorizzate in caso di realizzazione di reti di servizio pubblico da parte delle Società concessionarie.
12. Il fondo dell'intercapedine deve risultare almeno m. 0,20 al di sotto del livello di calpestio dei locali interrati attigui. Nelle intercapedini è vietato realizzare rampe di scale verso via con apertura diretta sul marciapiede, salvo che non si tratti di scale di sicurezza di autorimesse o altre attività, ubicate al piano seminterrato o interrato, realizzate per garantire il rispetto della relativa norma di prevenzione incendi. Lo sbarco deve avvenire su area di proprietà privata ancorché soggetta a servitù di pubblico passaggio.

13. Lungo le vie pubbliche, negli zoccoli degli edifici, possono essere aperti lucernari o finestrate di aerazione per i locali sotterranei: tali aperture devono risultare munite di robuste inferriate, non sporgenti più di cm. 4 dal filo della costruzione, integrate da grate a maglia non superiore a cmq. 1,00.
14. Nei portici, il cui sedime privato è gravato da servitù di pubblico passaggio, è ammessa la possibilità di lucernari orizzontali per locali sotterranei non altrimenti illuminabili naturalmente.

Art. 75. Antenne e impianti di condizionamento a servizio degli edifici e altri impianti tecnici

1. In caso di interventi di nuova costruzione o di demolizione e ricostruzione di edifici è consentita l'installazione di una sola antenna radio-televisiva/parabolica centralizzata. Ove ciò non sia tecnicamente possibile, le antenne devono comunque essere ridotte al numero minimo indispensabile.
2. L'installazione di antenne e parabole dovrà essere prevista preferibilmente sulla falda di copertura dell'edificio opposta alla pubblica via, senza sporgere dal perimetro del tetto; non sono consentite installazioni in facciata.
3. Non sono ammessi cavi volanti per i collegamenti tra antenne e apparecchi riceventi; i cavi devono essere collocati entro canalizzazioni di dimensioni tali da consentire eventuali futuri potenziamenti dell'impianto.
4. Nel caso di interventi su edifici esistenti, soggetti a ristrutturazioni o comportanti il completo rifacimento di almeno un prospetto, è fatto obbligo di adeguare gli impianti a quanto prescritto ai precedenti commi 1) e 2), nonché a quanto prescritto al comma 3), limitatamente alle parti interessate.
5. Le apparecchiature funzionali al condizionamento e/o climatizzazione non possono essere installate a sporgere al di fuori del filo del perimetro del muro di facciata prospettante la pubblica via. È consentita l'installazione di dette apparecchiature al di fuori del filo del perimetro del muro di facciata nei cavedi, nei cortili chiusi e sui poggiali/terrazzi, purché l'apparato risulti collocato entro l'ingombro del parapetto/ringhiera degli stessi. Laddove è possibile, è preferibile adottare soluzioni di tipo centralizzato e/o unificato, come pure soluzioni condominiali, installando apparecchi che non siano direttamente visibili dagli spazi pubblici (sono comunque ammesse mascherature e opere di mimetizzazione). È consentita altresì l'installazione dei condizionatori sulle coperture degli edifici, a condizione che non siano visibili da strade e spazi pubblici o aperte all'uso pubblico. Le emissioni rumorose provenienti da tali apparecchiature debbono rispettare i valori di accettabilità presso i ricettori esposti, prescritti dalla vigente normativa; le canalette della raccolta di acque di condensa devono essere opportunamente raccordate ai canali di gronda o alla rete fognaria.
6. In caso di oggettiva e dimostrata impossibilità a seguire le indicazioni di cui al precedente comma, i condizionatori dovranno essere adeguatamente mascherati, adottando soluzioni tali da consentirne un idoneo inserimento architettonico.
7. L'installazione di antenne e impianti di condizionamento a servizio degli edifici e altri impianti tecnici su immobili sottoposti al vincolo monumentale è subordinata al preventivo rilascio dell'autorizzazione della Soprintendenza ai Beni Architettonici e Monumentali ai sensi della Parte Seconda del Dlgs. n. 42/2004.

Art. 76. Serramenti esterni degli edifici

1. I serramenti esterni, i portoni d'ingresso e le serrande di chiusura dei fori e infissi delle finestre nelle facciate degli edifici devono avere finiture cromatiche uniformi.
2. Le porte dei locali che, per norme di legge o di regolamento, devono aprirsi verso l'esterno devono essere collocate in posizione arretrata rispetto al filo dei muri perimetrali degli edifici, in modo che nel movimento di apertura non ingombrino il suolo pubblico o di accesso pubblico. Relativamente ai serramenti che prospettano sulla pubblica si richiama quanto stabilito dal comma 4 dell'Art. 69.

Art. 77. Insegne commerciali, mostre, vetrine, targhe

1. Chiunque intenda fare iscrizioni sui muri o collocarvi stemmi od affissi pubblicitari dev'esserne autorizzato dall'Autorità Comunale presentando il disegno od il testo.

2. L'apposizione anche provvisoria di insegne, mostre, vetrine di botteghe e cartelloni indicanti ditte ed esercizi di arti, mestieri, professioni ed industrie, può essere autorizzata dall'Autorità Comunale purché non alterino gli elementi architettonici dell'edificio o l'ambiente.
3. Salvo nei casi esplicitamente esclusi, può essere consentita l'apposizione di insegne a bandiera di limitata sporgenza, purché il loro bordo inferiore sia ad un'altezza dal suolo non minore di m 4,50 e sempreché non rechino pregiudizio alla visibilità ed al decoro dell'ambiente.
4. L'eventuale installazione di insegne, mostre, vetrine di botteghe, sui muri di edifici d'interesse storico-artistico o ambientale e o per i complessi architettonici di particolare importanza dovrà garantire la tutela del bene e del paesaggio ed è soggetta a specifica autorizzazione subordinata all'acquisizione del parere favorevole dell'organo di tutela del vincolo per la fattispecie richiesta.
5. Le insegne e le scritte commerciali luminose, nel rispetto di quanto stabilito dal Codice della Strada di cui al D.Lgs. 285/1992 e relativo Regolamento di esecuzione e di attuazione di cui al D.P.R. 16 dicembre 1992, n. 495, non devono ostacolare visuali panoramiche o essere impattanti con l'ambiente, né disturbare la regolare e corretta emissione del flusso luminoso degli apparecchi della pubblica illuminazione o compromettere la piena accessibilità ai marciapiedi.
6. Sono fatte salve le disposizioni contenute nel "Regolamento per la disciplina della pubblicità e delle affissioni, per l'applicazione dell'imposta sulla pubblicità e del diritto sulle pubbliche affissioni" approvato con idonea deliberazione del Consiglio Comunale.

Art. 78. Cartelloni pubblicitari

1. La cartellonistica pubblicitaria deve essere realizzata secondo i principi della salvaguardia del decoro della città e del rispetto dell'impatto visivo ed ambientale e non deve costituire barriera visiva di disturbo del traffico o essere pericolosa per i pedoni, nel rispetto di quanto stabilito dal Codice della Strada di cui al D.Lgs 285/1992 e relativo Regolamento di esecuzione e di attuazione di cui al D.P.R. 16 dicembre 1992, n. 495. Sono fatte salve, inoltre, le autorizzazioni previste dal Codice dei Beni Culturali e del Paesaggio per gli edifici monumentali e per le aree soggette a tutela paesaggistica.
2. La regolamentazione della cartellonistica pubblicitaria trova trattazione nel relativo "Regolamento per la disciplina della pubblicità e delle affissioni, per l'applicazione dell'imposta sulla pubblicità e del diritto sulle pubbliche affissioni" approvato con idonea deliberazione del Consiglio Comunale.

Art. 79. Muri di cinta

1. Di norma non è ammessa la realizzazione di muri di cinta con caratteristiche diverse da quelle disciplinate nel precedente Art. 51.
2. Per le murature esistenti di valore storico e testimoniale è prescritta la conservazione delle stesse, ammettendosi il completamento mediante recupero filologico con integrazione delle sopravvivenze, senza ostacolare la visibilità e recare pregiudizio alla circolazione stradale.

Art. 80. Beni culturali e edifici storici

1. Nell'esecuzione di qualsiasi lavoro negli edifici aventi carattere storico ed artistico dovrà aversi particolare cura di conservare in loco quanto ancora di pregevole esiste. Gli eventuali ritrovamenti di carattere artistico e storico dovranno essere prontamente segnalati agli Uffici Comunali competenti. Sono comunque fatte salve le disposizioni di cui alla Parte II del D.lgs. 42/2004 e smi.

Art. 81. Cimiteri monumentali e storici

1. La regolamentazione degli interventi edilizi di cui al presente articolo trova trattazione nel "Regolamento dei servizi Cimiteriali", approvato con idonea deliberazione di Consiglio Comunale.

Art. 82. Progettazione dei requisiti di sicurezza per i luoghi pubblici urbani

1. Le strutture aperte al pubblico o i luoghi aperti al pubblico devono essere dotati di idonee e adeguate strutture e apparecchiature che garantiscano nelle ore buie una sufficiente illuminazione di strutture e luoghi, per evitare zone o aree senza, o con ridotta, visibilità.

Capo VI Elementi costruttivi

Art. 83. Superamento barriere architettoniche e rampe e altre misure per l'abbattimento di barriere architettoniche

1. Al fine di garantire una migliore qualità della vita e la piena fruibilità dell'ambiente, costruito o non costruito, da parte di tutte le persone ed in particolare da parte di quelle con ridotta o impedita capacità motoria o sensoriale, la progettazione e l'esecuzione degli interventi urbanistico - edilizi devono essere redatti ed eseguiti in conformità alle disposizioni in materia di superamento ed eliminazione delle barriere architettoniche di cui alle vigenti normative nazionali, regionali, nonché del presente regolamento.
2. In particolare negli interventi di urbanizzazione primaria e secondaria, nuova costruzione, sostituzione edilizia, ristrutturazione di interi edifici o di unità immobiliari dotate di autonomia funzionale, nonché nei casi di mutamento della destinazione d'uso di immobili finalizzato ad un pubblico utilizzo o all'esercizio privato aperto al pubblico, devono essere adottati tutti quegli accorgimenti atti ad eliminare le barriere architettoniche, garantendo i requisiti di "accessibilità", "visitabilità" ed "adattabilità" prescritti dalla specifica normativa. Gli elementi di arredo urbano, edicole, chioschi, plateatici e altre tipologie di occupazione di suolo pubblico, devono essere indicati con le opportune segnalazioni e accessibili alle persone disabili con deambulazione assistita o con problemi sensoriali, in particolar modo visivi, e non devono costituire impedimento od ostacolo alle stesse persone. L'installazione della segnaletica verticale di qualsiasi genere deve essere percepibile ai non vedenti ed arrecare il minimo ingombro al passaggio.
3. Le opere di manutenzione ordinaria e straordinaria, restauro, risanamento non devono determinare un peggioramento delle caratteristiche originarie di accessibilità delle unità immobiliari interessate dalle opere stesse. In ogni caso non può essere realizzato alcun intervento edilizio in ambienti comunque a norma che "introduca nuove barriere architettoniche".
4. Per gli edifici privati non aperti al pubblico, non già adeguati alle norme sul superamento delle barriere architettoniche, gli interventi che riguardano elementi strutturali orizzontali o verticali, quali solai o scale, considerato che si tratta di opere che non possono, nel tempo, essere modificate a costi limitati, devono essere eseguiti nel rispetto delle prescrizioni vigenti (di cui alla D.G.R.V. n. 1428/2011 come integrate con D.G.R.V. n. 1898/2014).
5. In tutti gli edifici di nuova costruzione, pubblici e privati, la soglia interposta tra balcone o terrazza e ambiente interno non deve presentare un dislivello tale da costituire ostacolo al transito di una persona su sedia a ruote (max cm 2,5). È vietato l'uso di porte-finestre con traversa orizzontale a pavimento di altezza tale da costituire ostacolo al moto della sedia a ruote. Almeno una porzione di balcone o terrazza, prossima alla porta-finestra, deve avere una profondità tale da consentire la manovra di rotazione della sedia a ruote. I parapetti devono consentire la visuale verso l'esterno anche alla persona seduta, garantendo contemporaneamente i requisiti di sicurezza e protezione dalle cadute verso l'esterno.
6. Gli edifici pubblici e privati aperti al pubblico, così come definiti dalla normativa regionale vigente, non già adeguati alle norme sul superamento delle barriere architettoniche, devono essere adeguati anche in caso di interventi di grado inferiore alla ristrutturazione edilizia, in applicazione dell'art. 82 del D.P.R. 380/2001, rispettando le prescrizioni regionali vigenti (di cui alla D.G.R.V. n. 1428/2011 come integrate con D.G.R.V. n. 1898/2014). In particolare: almeno un servizio igienico deve essere reso accessibile; gli accessi al locale devono essere assicurati dal piano strada con l'inserimento di porte scorrevoli e formazione di rampe di raccordo interne o, in alternativa, con arretramento della porta di ingresso rispetto al filo della vetrina e la creazione di un piano inclinato trattato con materiale antidrucciolo e segnalato con colore visibile, di lunghezza adeguata all'arretramento della soglia di ingresso, anche in deroga alle pendenze massime di legge (con al massimo una pendenza del 12% per uno sviluppo massimo di 2 metri); qualora per dimostrata impossibilità tecnica non sia possibile intervenire all'interno della proprietà privata, potrà essere proposto un adeguamento della soglia attraverso un intervento di modifica del suolo pubblico, esente dal pagamento del canone OSAP e scomputabile dal pagamento degli oneri di urbanizzazione se comportante una modifica permanente delle urbanizzazioni (es. marciapiede, strada, piazza).
7. Le comunicazioni /segnalazioni di esecuzione dei lavori, modifica di destinazione d'uso e/o il subentro di una nuova ditta nell'esercizio di attività riguardanti edifici pubblici e aperti al pubblico -

oltre a prevedere la presentazione della documentazione di cui al successivo comma - deve obbligatoriamente essere accompagnata da dichiarazione, resa sotto forma di perizia giurata redatta da un tecnico abilitato attestante la verifica tecnica della conformità dell'immobile alle disposizioni del presente articolo.

8. Le istanze edilizie riguardanti gli interventi di cui ai precedenti commi devono essere corredate da un elaborato grafico accompagnato da una specifica relazione contenente la descrizione delle soluzioni progettuali e delle opere previste per l'eliminazione delle barriere architettoniche, oltre alla dichiarazione di conformità del progetto alla normativa vigente in materia, a firma del progettista.
9. Il Dirigente dello Sportello Unico Edilizia può accordare, anche in via preventiva, la deroga a quanto disposto precedentemente, qualora venga dimostrata l'impossibilità tecnica di rispettare tali prescrizioni o per gli interventi di miglioramento sismico o statico degli elementi strutturali. Allo scopo il professionista in una specifica relazione tecnica dovrà esporre in modo dettagliato le ragioni che impediscono il rispetto delle prescrizioni predette.
10. Per gli edifici pubblici e privati aperti al pubblico e soggetti ai vincoli di cui al D.Lgs.42/04, nonché ai vincoli previsti dalla pianificazione urbanistica o da altre normative aventi le medesime finalità di tutela, qualora l'intervento edilizio non possa essere realizzato a causa del mancato rilascio del nulla osta da parte delle autorità competenti alla tutela del vincolo, la conformità alle norme vigenti in materia di accessibilità e di superamento delle barriere architettoniche può essere ottenuta con opere provvisorie, come definite dall'art.7 del D.P.R. 164/56, sulle quali sia stata acquisita l'approvazione delle predette autorità.
11. Ai sensi dell'art. 11 bis della legge regionale 14/2009 e ss.mm.ii. gli ascensori esterni ed altri sistemi di sollevamento realizzati al fine di migliorare l'accessibilità agli edifici non adeguati alle norme sulle barriere architettoniche, sono da considerarsi volumi tecnici. Qualora l'inserimento dei predetti sistemi di sollevamento all'interno di un vano scala condominiale esistente comporti la riduzione della larghezza della stessa, dovrà comunque essere garantita una larghezza minima utile netta (libera da corrimano) di cm 80, fatte salve diverse specifiche valutazioni ai fini della sicurezza e prevenzione incendi da parte delle autorità competenti.
12. Gli interventi volti all'eliminazione di barriere architettoniche che non comportino la realizzazione di rampe esterne per il superamento di dislivelli superiori a 60 cm o di ascensori esterni, ovvero di manufatti che non alterino la sagoma dell'edificio sono ricompresi nell'ambito delle attività libere e pertanto non soggetti alla presentazione di alcuna pratica edilizia.

Art. 84. Serre bioclimatiche

1. Le serre solari sono sistemi passivi per la captazione e lo sfruttamento dell'energia solare finalizzati al risparmio energetico degli edifici.
2. L'installazione delle serre solari non deve creare nuovi ambienti di abitazione e non deve compromettere l'illuminazione e l'aerazione dei locali retrostanti.
3. Per le loro caratteristiche tecniche anche ai fini delle deroghe e criteri di misurazione, si rinvia a quanto indicato all'allegato A della D.G.R.V. n. 1781 dell'8 novembre 2011 e ss.mm.ii..

Art. 85. Impianti per la produzione di energia da fonti rinnovabili a servizio degli edifici

1. Nel caso edifici storico testimoniali per i quali si preveda il mantenimento e la conservazione della copertura esistente o nel caso di edifici ricadenti in ambiti sottoposti a tutela paesaggistica o qualificati come beni culturali ai sensi del D.lgs 42/2004, i pannelli solari termici o fotovoltaici, disposti sui tetti a falda, devono essere aderenti ai tetti medesimi o integrati, con la stessa inclinazione e lo stesso orientamento della falda. In tutti i casi e in tutti gli edifici – indipendentemente dal fatto che siano vincolati o meno - gli eventuali serbatoi di accumulo dovranno essere posizionati all'interno dell'edificio o comunque alloggiati in apposito vano tecnico.
2. I pannelli solari termici o fotovoltaici disposti sui tetti piani degli edifici dovranno essere installati con orientamento e inclinazione ottimale, preferibilmente in modo non visibile dalla strada.
3. L'impianto solare termico o fotovoltaico deve essere integrato o parzialmente integrato ai sensi degli allegati 2 e 3 del DM 19.02.07 e ss.mm.ii.

Art. 86. Coperture, canali di gronda e pluviali

1. Sugli edifici di valore storico/testimoniale dovranno essere rispettate le specifiche prescrizioni costruttive contenute nelle NTO del Piano degli Interventi. Nella restante parte del territorio, il manto di copertura dei tetti ove compatibile con gli aspetti paesaggistici, al fine di un miglioramento delle prestazioni energetiche dell'edificio, può essere realizzato con elementi fotovoltaici.
2. Fatte salve le eventuali limitazioni di cui al comma 1, i tetti a falde dovranno essere dotati di tecnologie di climatizzazione passiva. In ogni caso, non è consentita la finitura a vista mediante l'uso di lastre ondulate in plastica, nonché di guaine e/o membrane.
3. Negli edifici possono praticarsi aperture raso falda, tagli ed abbaini per l'illuminazione dei locali sottostanti, nel rispetto delle caratteristiche formali dell'edificio e degli eventuali gradi di protezione. La costruzione di nuovi abbaini e lucernari è ammessa a condizione che non contrastino con altre norme e che siano realizzati con forme, tecniche costruttive e materiali tradizionali e/o compatibili con il contesto architettonico circostante.
4. Gronde, modanature, aggetti decorativi, pensiline, condutture di qualsiasi tipo e pluviali per i quali è vietato lo scarico sulla superficie della carreggiata e spazi pubblici e/o privati aperti al pubblico possono sporgere su tali spazi solamente oltre la quota di m 4,50 con sporgenza massima m 0,50.
5. I sistemi di raccolta delle acque devono essere realizzati in modo da garantirne il corretto deflusso nella rete pubblica al fine di evitare il ristagno nel sottosuolo degli edifici.

Art. 87. Strade e passaggi privati e cortili

1. I cortili ed i lastrici solari devono avere una superficie non inferiore al 20% della somma delle superfici delle pareti che li circondano. Nel caso di cortili delimitati da muri di cinta, le superfici di questi muri vanno computate al fine della determinazione del rapporto tra la superficie del cortile e superficie dei muri del perimetro.
2. La distanza minima tra le pareti opposte deve essere quella stabilita nelle N.T.O. relativa al distacco tra i fabbricati, riducibili a m 5,00 nel caso di pareti non finestrate.
3. Ove il cortile sia interessato dalla proiezione di balconi o poggiosi, le aree corrispondenti a dette proiezioni non vanno detratte da quelle del cortile, purché la sporgenza degli stessi non superi la misura di m 1,50, nel caso di sporgenze superiori la superficie di proiezione va detratta interamente.
4. Il distacco non viene computato nelle rientranze degli edifici qualora il rapporto tra profondità della rientranza e larghezza del fabbricato sia inferiore a 1/3; deve avere, tuttavia, un minimo di m 3,00 se vi sono finestre fronteggianti. In ogni caso devono essere adottate soluzioni che evitino l'introspezione visiva e che garantiscano la corretta illuminazione e ventilazione degli spazi interni.
5. I patii devono avere una superficie non inferiore al 40% della somma delle superfici delle pareti che li circondano.
6. La distanza minima tra le pareti che delimitano il patio non deve essere inferiore all'altezza della parete più elevata, con un minimo di m 6,00.
7. I cortili ed i lastrici solari devono essere muniti di opportune pavimentazioni e canalizzazioni atte a convogliare le acque meteoriche.
8. I cortili ed i patii devono essere facilmente accessibili dall'esterno anche a mezzo di locali comuni di disobblio.
9. I cortili chiusi, nel caso servano più unità abitative, devono comunicare con gli spazi pubblici attraverso un passaggio carraio.
10. I cortili devono avere un marciapiede di larghezza non inferiore a m 1,50 lungo tutto lo sviluppo dei muri perimetrali, nel caso che servano più unità abitative.

Art. 88. Cavedi, pozzi luce e chiostrine

1. Nella sezione orizzontale dei cavedi/pozzi/chiostrine si deve poter iscrivere un cerchio del diametro di ml. 3,00.
2. L'area del cavedio non deve essere inferiore al 7% della somma delle superfici delle pareti di perimetro del cavedio stesso. In nessun caso la distanza tra i muri potrà essere minore di ml. 3,00.
3. Devono essere previste la pavimentazione, lo smaltimento delle acque meteoriche ed una efficace ventilazione con diretta comunicazione verso l'esterno, alla base del cavedio.

Art. 89. Materiali, tecniche costruttive degli edifici

1. I materiali utilizzati per la costruzione e le tecniche costruttive devono essere tali da garantire i requisiti prestazionali oltre che la qualità architettonica e l'inserimento paesaggistico definiti nel Capo I e nel Capo V del presente Titolo.
2. Dovrà privilegiarsi, in ogni caso, l'uso di materiale ecocompatibile e/o proveniente da processi di riciclo certificato.

Art. 90. Disposizioni relative alle aree di pertinenza

1. Gli spazi circostanti gli edifici dovranno essere sempre mantenuti decorosamente e, compatibilmente con il transito o il parcheggio, essere sistemati con piante e verde in relazione al contesto; una fascia lungo le pareti degli edifici, larga non meno di 100 cm dovrà essere di norma pavimentata con materiali impermeabili, salvo casi particolari in ambito rurale tutelato paesisticamente.
2. In detti spazi non potranno elevarsi costruzioni in soprassuolo, né accumularsi o depositarsi materiali e merci di qualunque natura, né conservarsi vecchi manufatti, muri o ingombri visivi permanenti, ad eccezione degli elementi di arredo di cui al successivi commi, nonché di quanto consentito nelle NTO del PI.
3. La copertura, anche parziale, di detti spazi con strutture pensili dovrà essere progettata in armonia con l'edificio e con lo spazio circostante, e dovrà essere realizzata e mantenuta priva di qualsivoglia chiusura laterale o frontale.
4. Negli spazi di cui sopra potranno essere posizionate strutture di arredo, esclusivamente limitate a tende da sole, piccole opere murarie o prefabbricate aventi funzione ornamentale quali barbecue, piccoli forni da giardino e fioriere, nonché bersò, pompeiane, gazebo, casette da giardino aventi le caratteristiche di cui al successivo comma 5. Tali strutture sono riconducibili all'attività edilizia libera di cui all'art. 6 del D.P.R. 380/01, fatto salvo quanto previsto dal successivo comma 7.
5. Caratteristiche delle strutture di arredo poste su suolo privato quali bersò, dehors, gazebo, pompeiane, pergolati, casette in legno, ricoveri attrezzi da giardino, ecc:
 - a) Le strutture di arredo che sporgono dalle facciate e aggettano o insistano sul suolo privato, qualora siano significativi in termini di superficie coperta, devono rispettare tutte le distanze minime previste per la zona di riferimento.
 - b) Le strutture di arredo devono essere posti ad un'altezza minima dal suolo di ml. 2,20; è consentita la loro realizzazione non oltre 50 cm in arretramento rispetto al filo interno del marciapiede del pubblico.
 - c) Affinché le strutture di arredo non siano considerate vere e proprie costruzioni e non rientrino nella fattispecie d'intervento edilizio devono avere le seguenti caratteristiche:
 - per tutte le strutture di arredo ad eccezione di casette in legno e ricovero attrezzi la superficie dell'ingombro massimo incluse le sporgenze non deve essere superiore al 20% della superficie complessiva del fabbricato esistente di cui costituiscono pertinenza; altezza utile non superiore a ml. 2.50 per le destinazioni residenziali e ml. 3,50 per le destinazioni non residenziali;
 - le strutture di arredo devono essere realizzate in strutture leggere, legno/metallo e/o similari, con esclusione di qualsiasi opera muraria, prive di qualsiasi tipo di copertura - ad eccezione di quella lamellare orientabile per l'ombreggiamento della struttura stessa e di tende - e/o di tamponamento laterale;
 - in caso di casette in legno/ricovero attrezzi la superficie lorda massima non può superare 10 mq e un'altezza utile di 2,50 ml (oltre anche solo uno dei due parametri – altezza utile o superficie - si conteggia interamente sia in termini di superficie coperta che in termini di superficie accessoria);
 - distanza dalle costruzioni esistenti di altra proprietà e da altre pertinenze di altra proprietà pari a ml. 3;
 - distanza da confine di proprietà e/o dalla strada pubblica o di uso pubblico ml. 1.5;
6. I distributori automatici di prodotti (sigarette, bevande, ecc.) devono trovare collocazione all'interno degli edifici o essere adeguatamente schermati in modo da non deturpare l'aspetto esteriore degli stessi; la loro collocazione inoltre non deve pregiudicare il percorso in sicurezza dei pedoni e non

deve comportare restringimenti che creino difficoltà e/o costituire barriere architettoniche alle persone con disabilità.

7. Quali gli elementi descritti ai precedenti commi 4, 5, e 6 siano installati in ambiti sottoposti a tutela paesaggistica o identificati quale bene culturale ai sensi D.lgs. 42/2004, dovrà essere verificata la necessità o meno della preliminare autorizzazione di cui al D.lgs. 42/2004 nel rispetto di limiti e condizioni indicate dalla stessa normativa sulla tutela del bene culturale e/o del paesaggio.
8. Negli spazi scoperti, nelle zone non coltivate, è prescritta:
 - a) la sistemazione a verde di tutti gli spazi non strettamente connessi con i percorsi d'accesso alle unità edilizie, in modo da ridurre al minimo l'impermeabilizzazione dei suoli; la piantumazione dovrà essere fatta utilizzando di norma le specie arboree compatibili;
 - b) la semina di specie di rinforzo della tenuta del terreno nelle sistemazioni a prato;
 - c) la sistemazione con materiale non impermeabilizzante di tutta la viabilità interna carraia;
 - d) la realizzazione dei percorsi pedonali con materiale lapideo naturale o in cotto in relazione all'ambiente e alle strutture edilizie.
9. A tal riguardo il dirigente, ordina la manutenzione e la conservazione del verde, dei fossati, delle siepi, ecc., e la rimozione di oggetti, depositi e materiali, insegne e quant'altro possa deturpare l'ambiente o costituire pregiudizio per la pubblica incolumità.
10. Il Dirigente, ha la facoltà di imporre la recinzione e la manutenzione dei terreni non coltivati, privi di specifica destinazione, indecorosi o pericolosi.
11. Il Dirigente, ingiungendo l'esecuzione delle opere, di cui ai commi precedenti, indica le modalità di esecuzione fissare i termini dell'inizio e della ultimazione dei lavori, riservandosi l'intervento sostitutivo ai sensi della legislazione vigente.
12. I proprietari sono tenuti a mantenere le aree di pertinenza degli edifici in ordine ed in buono stato di conservazione.
13. Alle aree di pertinenza si applicano le disposizioni relative al mantenimento del decoro, manutenzione e sicurezza dei luoghi di cui all'Art. 67.

Art. 91. Piscine

1. Per piscina deve intendersi una struttura di tipo edilizio che incide con opere invasive sul sito in cui viene realizzata, quali scavi, opere murarie ed impiantistiche a corredo per la corretta funzionalità della stessa.
2. Sono da considerarsi pertinenze dell'edificio principale, le piscine, indipendentemente dalla dimensione, e i locali tecnici.
3. La costruzione di piscine è ammessa, nelle aree di pertinenza dell'edificio.
4. Devono rispettare le sole distanze previste dal codice civile per le cisterne (art. 889) se totalmente interrata.
5. Le piscine esterne di facile montaggio e rimovibilità costituiscono opere provvisorie di edilizia libera se mantenute per un massimo di 90 giorni per anno solare.

Art. 92. Altre opere di corredo agli edifici

1. Tutte le ulteriori opere di corredo degli edifici non contemplate negli articoli precedenti devono essere tali da garantire i requisiti prestazionali oltre che la qualità architettonica e l'inserimento paesaggistico definiti nel Capo I e nel Capo V del presente Titolo.
2. I manufatti di arredo, per i quali non occorre acquisire specifico titolo né l'inoltro di alcuna comunicazione e/o segnalazione ai sensi della normativa in materia edilizia, devono essere realizzati nel rispetto delle NTO del PI, del presente R.E.
3. L'installazione sulle facciate esterne degli edifici di strutture frangisole, schermature visuali, brise-soleil, elementi decorativi, deve rispettare le seguenti prescrizioni:
 - devono essere realizzati nel rispetto delle caratteristiche del fabbricato cui sono pertinenti;
 - non devono interrompere il flusso dell'aria e dell'acqua;
 - non devono comportare la chiusura di terrazzi e poggiali e non devono costituire elementi atti ad ampliare la superficie ed il volume degli edifici, né costituire pertinenze autonomamente utilizzabili, conservando la caratteristica di amovibilità e precarietà;

- se previsti in pareti prive di sporti dovranno essere realizzati in aderenza, con elementi di spessore massimo di cm 15;
 - la superficie della struttura frangisole dovrà essere inferiore al 50% di quella della parete di riferimento.
4. Qualora venga accertata la posa in opera di manufatti in contrasto con il presente R.E. e le sopra richiamate linee guida, L'Ufficio competente invita il soggetto inadempiente a conformare il manufatto alle medesime, assegnando, a tale scopo, un congruo termine. Qualora, entro il termine assegnato, l'interessato non ottemperi all'invito a conformare, troveranno applicazione le sanzioni demolitorie ai sensi art. 27 e segg. del D.P.R. 380/01, e successivo Art. 95.

Art. 93. Strutture agricole

93.1. MANUFATTI PER IL RICOVERO DI ANIMALI DA BASSA CORTE E DELLE ATTREZZATURE NECESSARIE ALLA CONDUZIONE DEL FONDO

1. È ammessa la realizzazione di modesti manufatti in legno privi di qualsiasi fondazione stabile e pertanto di palese rimovibilità, necessari per il ricovero degli animali da bassa corte, o di utilizzo esclusivamente familiare, nonché per il ricovero delle attrezzature necessarie alla conduzione del fondo, nella quantità massima di uno per lotto di pertinenza dell'unità abitativa, anche se composto da più mappali, costituiti da uno a tre vani fuori terra, nel rispetto delle seguenti prescrizioni:
 - Superficie lorda non superiore a mq 20,00.
 - Altezza massima di gronda non superiore a ml. 2,40.
 - Forma planivolumetrica compatta, preferibilmente rettangolare, evitando volumetrie articolate.
 - Le aperture dei fronti esterni devono riproporre forme, dimensioni e rapporti dimensionali tra larghezza e altezza, analoghi a quelli già presenti nella architettura rurale della zona.
 - Distanza dai confini non inferiore a ml 5,00, oppure a confine o a distanza inferiore con atto registrato e trascritto da parte del confinante.
 - Distanza dagli edifici di altra proprietà non inferiore a ml. 6,00.
2. Non sono ammesse tettoie, pompeiane e altre pertinenze annesse.
3. Tali manufatti possono essere realizzati solo come pertinenze di edifici a destinazione residenziale esistenti: gli stessi non sono ammessi in aree prive di preesistenze residenziali.

93.2. BOX E DI RECINZIONI PER IL RICOVERO DI EQUIDI

1. È consentita la realizzazione di un massimo di otto box e di recinzioni per il ricovero di equidi non destinati alla produzione alimentare, nonché per pensioni canine o altri animali d'affezione, a condizione che tali strutture non si configurino come allevamento e siano prive di qualsiasi fondazione stabile e pertanto di palese rimovibilità, secondo le caratteristiche tecnico-costruttive stabilite dalla Giunta regionale, qualora emanate. I recinti per la movimentazione degli equidi possono essere coperti con tensostrutture o strutture similari purché amovibili e conformi alle caratteristiche tecnico-costruttive ed ai limiti temporali di utilizzo stabiliti dall'Allegato A alla DGR 30 dicembre 2019 n. 2024 e Allegato A alla DGR 7 settembre 2021 n. 1222. Tali strutture devono essere realizzate nel rispetto della vigente normativa edilizia e paesaggistica e delle disposizioni sul benessere animale.

93.3. PENSIONI CANINE

1. Esclusivamente nelle zone agricole, è consentita la collocazione di strutture leggere e amovibili dal basamento mediante smontaggio delle varie parti che le compongono, per l'ospitalità dei cani e relativi accessori, in conformità al parere del Settore Veterinario dell'ASL.
2. I requisiti strutturali sono i seguenti:
 - Distanza dalle case sparse: ml. 20;
 - Distanza dalle case concentrate: ml. 50;
 - Distanza dalle zone non agricole: ml 150;
 - Dimensioni minime come da Allegato A – DGR n. 272 del 06/02/2007;
 - La pavimentazione, con adeguata pendenza verso una rete di scarico, deve essere collegata ad un idoneo sistema di smaltimento delle acque reflue di lavaggio;
 - L'impianto deve essere dotato di struttura di raccolta e stoccaggio delle deiezioni

- Il pavimento e le pareti devono essere lavabili, impermeabili, disinfettabili e disinfestabili.
 - Ogni box deve essere dotato di idonea attrezzatura per l'alimentazione e l'abbeveraggio;
3. Sono consentiti ulteriori manufatti di modeste dimensioni:
 - -per la conservazione del cibo e la preparazione dei pasti,
 - -per servizi igienici, anche chimici,
 - -pe ulteriori servizi richiesti dall'ASL.
 4. Nell'area deve essere piantumato un congruo numero di essenze arboree e arbustive ai fini della mitigazione ambientale e l'ombreggiamento estivo.
 5. Caratteristiche del campo di addestramento:
 - area recintata – la recinzione deve avere un'altezza di 2 ml;
 - obbligo di raccolta e di smaltimento delle deiezioni;
 - punto di abbeverata;
 - attrezzatura idonea al tipo di addestramento praticato;
 - apposizione di cartellonistica per segnalare le modalità di accesso al campo;
 - bagno chimico o bagno collegato alla rete di smaltimento dei reflui domestici.

TITOLO IV – VIGILANZA E SISTEMI DI CONTROLLO

Art. 94. Esercizio delle funzioni di vigilanza e controllo delle trasformazioni e usi del territorio

1. Il Dirigente o il Responsabile del servizio competente esercita la vigilanza sull'attività urbanistico edilizia, come definita dagli artt. 27 e 28 del D.P.R. n. 380/2001, all'interno del territorio comunale, per assicurarne la rispondenza alle norme di legge, e di regolamento, alle prescrizioni degli strumenti urbanistici attuativi ed alle modalità esecutive fissate nel titolo abilitativo.
2. La vigilanza è esercitata per mezzo di funzionari e di agenti comunali, organizzando le forme di controllo ritenute più efficienti nel rispetto delle disposizioni di legge e del principio del buon andamento dell'azione amministrativa.
3. L'attività di controllo del territorio è in ogni caso esercitata a seguito di segnalazioni da parte della polizia giudiziaria, o di esposti/denunce da parte dei cittadini, debitamente sottoscritti e di cui sia certa la provenienza. In quest'ultimo caso, il Dirigente provvede ad effettuare i dovuti controlli soltanto nelle ipotesi in cui, dal contenuto dell'esposto, emergano dati o elementi tali da far presumere la presenza di irregolarità/abusi edilizi. Qualora, al contrario, l'esposto non contenga alcun elemento rilevante ai fini della vigilanza sulla regolarità dell'attività edilizia, il Dirigente/Responsabile non è tenuto a disporre alcun accertamento.
4. Eventuali notizie di reato sono trasmesse alla competente autorità nei modi e nei termini previsti dalle vigenti leggi.
5. L'attività di controllo riguardante specifiche materie di competenza di altri Settori comunali è esercitata dal rispettivo personale, con le modalità previste dalla normativa vigente.

Art. 95. Provvedimenti per opere eseguite in assenza, in difformità o con variazioni essenziali dal titolo edilizio

1. Le opere eseguite in assenza o in difformità o con variazioni essenziali dal titolo edilizio sono sanzionate ai sensi del DPR n. 380/2001 e ss.mm.ii. e degli artt. 91 e successivi della L.R. 61/85 e ss.mm.ii., per quanto non abrogati e non incompatibili con il DPR 380/01.
2. Ai fini dell'applicazione delle sanzioni, si richiamano i disposti di cui agli artt. 27 e segg. del DPR 380/01 e ss.mm.ii.
3. Le costruzioni temporanee autorizzate e non rimosse entro il termine stabilito sono considerate abusive a tutti gli effetti e soggette al regime sanzionatorio vigente.

Art. 96. Varianti e varianti comunicate a fine lavori

1. Si rinvia a quanto disciplinato dal D.P.R. 380/2001 (in particolare dall'art. 22 commi 2 e 2 bis e ss.mm.ii.).

Art. 97. Vigilanza durante l'esecuzione dei lavori

1. Il Dirigente/Responsabile del servizio competente, fermi restando i poteri di vigilanza e di controllo delle Autorità statali e regionali, ha facoltà di disporre la vigilanza sulla esecuzione ed utilizzazione di tutte le opere di trasformazione urbanistica ed edilizia che si eseguono nel territorio comunale ai sensi dell'art. 27 del DPR 380/2001 e ss.mm.ii e dell'art. 89 della L.R. 61/85 e ss.mm.ii, al fine di assicurarne la rispondenza alle leggi, al presente regolamento, alle norme e previsioni degli strumenti urbanistici, nonché alle modalità esecutive fissate nel titolo abilitativo.
2. Gli immobili nei quali si eseguono opere edilizie devono essere accessibili agli agenti di polizia locale e al personale tecnico incaricato qualora si presentino per le ispezioni dei lavori assentiti.
3. Nei casi di edifici sottoposti a vincoli di tutela, le visite di controllo hanno anche lo scopo di concordare con il Direttore dei lavori eventuali prescrizioni sulle caratteristiche delle finiture esterne, con le relative campionature, per individuare la migliore soluzione progettuale.

Art. 98. Sospensione dei lavori

1. Fermo quanto indicato dall'art.27 DPR 380/01, ove verifichi l'esecuzione di lavori in assenza o in difformità dal titolo abilitativo, a meno di varianti ammissibili in corso d'opera prima della scadenza di fine lavori, ovvero il mancato deposito della prescritta documentazione prima dell'inizio dei lavori, il Dirigente notifica senza indugio al proprietario dell'immobile, all'intestatario del titolo edilizio (qualora diverso dal proprietario), al Direttore dei lavori e all'impresa esecutrice l'ordinanza di sospensione dei lavori, ai sensi dell'art. 27 del DPR 380/2001 e s.m.i e dell'art. 91 della L.R. 61/85 e ss.mm.ii ed adotterà successivamente i provvedimenti repressivi previsti dall'art. 92 e seguenti della L.R. stessa e dal DPR 380/2001 e ss.mm.ii.

Art. 99. Sanzioni per violazioni delle norme regolamentari.

1. Per la violazione delle norme del presente Regolamento si applicano le sanzioni previste dalla normativa nazionale e/o regionale vigente e dal presente Regolamento.
2. L'inosservanza delle disposizioni di cui agli articoli Art. 22, Art. 24 Art. 27 Art. 29 del presente Regolamento, quando la fattispecie non sia sanzionata da altre fonti normative, comporta una sanzione amministrativa compresa fra un minimo di € 25,00 ed un massimo di € 500,00 ai sensi dell'art.7 bis del D.Lgs. 267/2000 e ss.mm.ii "Testo Unico delle Leggi sull'Ordinamento degli Enti Locali"; la determinazione dell'importo della sanzione avviene secondo i principi fissati dalla Legge 689/81 e ss.mm.ii.
3. Oltre all'applicazione delle sanzioni pecuniarie il Dirigente del Servizio potrà intimare, con atto motivato, che lo stato dei luoghi sia reso conforme alle prescrizioni medesime entro un congruo termine da determinarsi con lo stesso provvedimento. L'inottemperanza a tale ordine entro il termine stabilito (o quello eventualmente prorogato su richiesta dell'interessato qualora sussistano comprovati motivi), comporterà la reiterazione della violazione a seguito di nuovo accertamento e conseguente applicazione di un'ulteriore sanzione amministrativa pecuniaria. In caso di inadempienza da parte dell'interessato, il Comune potrà, comunque, provvedere d'autorità, ponendo gli oneri e le spese relative a carico del/dei soggetti responsabili.
4. Il Dirigente può altresì avvalersi dei poteri di ordinanza a sensi dell'art. 107 del D.Lgs. 267/2000 e ss.mm.ii "Testo Unico delle Leggi sull'Ordinamento degli Enti Locali".
5. Il Sindaco può avvalersi dei poteri di ordinanza a sensi dell'art.54 del D.Lgs. 267/2000 e ss.mm.ii "Testo Unico delle Leggi sull'Ordinamento degli Enti Locali".

TITOLO V – NORME TRANSITORIE

Art. 100. Aggiornamento del regolamento edilizio

1. Salvo diversa previsione normativa, le modifiche al presente Regolamento Edilizio seguiranno le disposizioni di cui al D.Lgs. 267/00 come dettate in materia di approvazione e modifica dei Regolamenti comunali

Art. 101. Entrata in vigore del regolamento edilizio

1. Le norme del presente Regolamento si applicano ai progetti presentati successivamente all'entrata in vigore del Regolamento.
2. I procedimenti per il rilascio dei titoli edilizi avviati prima dell'entrata in vigore del presente Regolamento sono conclusi sulla base della disciplina vigente al momento della presentazione delle relative istanze.
3. Le segnalazioni certificate di inizio attività e le comunicazioni di inizio lavori asseverate presentate prima dell'entrata in vigore del presente Regolamento vengono esaminate sulla base della disciplina vigente al momento della presentazione delle stesse.
4. L' Art. 4 del Regolamento Edilizio esplicherà la sua efficacia giuridica a seguito dell'entrata in vigore della Variante al Piano degli Interventi di stralcio della corrispondente disciplina contenuta nelle NTO in contrasto con quanto contenuto nel presente Regolamento.

Art. 102. Abrogazioni di precedenti norme

1. L'entrata in vigore del Regolamento Edilizio comporterà la contemporanea abrogazione del precedente Regolamento edilizio e di precedenti norme regolamentari comunali, variamente denominate, in contrasto con quanto contenuto nel presente Regolamento.

ALLEGATO A


QUADRO DELLE DEFINIZIONI UNIFORMI

1. *Superficie territoriale* (ST): Superficie reale di una porzione di territorio oggetto di intervento di trasformazione urbanistica. Comprende la superficie fondiaria e le aree per dotazioni territoriali ivi comprese quelle esistenti.
2. *Superficie fondiaria* (SF): Superficie reale di una porzione di territorio destinata all'uso edificatorio. È costituita dalla superficie territoriale al netto delle aree per dotazioni territoriali ivi comprese quelle esistenti.
3. *Indice di edificabilità territoriale* (IT): Quantità massima di superficie complessiva o di volume complessivo edificabile su una determinata superficie territoriale, comprensiva dell'edificato esistente.
4. *Indice di edificabilità fondiaria* (IF): Quantità massima di superficie complessiva o di volume complessivo edificabile su una determinata superficie fondiaria, comprensiva dell'edificato esistente.
5. *Carico urbanistico* (CU): Fabbisogno di dotazioni territoriali di un determinato immobile o insediamento in relazione alla sua entità e destinazione d'uso. Costituiscono variazione del carico urbanistico l'aumento o la riduzione di tale fabbisogno conseguenti all'attuazione di interventi urbanistico-edilizi ovvero a mutamenti di destinazione d'uso.
6. *Dotazioni Territoriali* (DT) Infrastrutture, servizi, attrezzature, spazi pubblici o di uso pubblico e ogni altra opera di urbanizzazione e per la sostenibilità (ambientale, paesaggistica, socio-economica e territoriale) prevista dalla legge o dal piano.
7. *Sedime*: Impronta a terra dell'edificio o del fabbricato, corrispondente alla localizzazione dello stesso sull'area di pertinenza.
8. *Superficie coperta* (SupCop): Superficie risultante dalla proiezione sul piano orizzontale del profilo esterno perimetrale della costruzione fuori terra, o che emergano dal suolo oltre 0,50 ml rispetto alla quota media del piano campagna ante intervento, con esclusione degli aggetti e sporti inferiori a 1,50 m. In particolare, non concorrono alla formazione della superficie coperta:
 - poggioli e terrazze aperte completamente su tutti e tre i lati senza alcun elemento verticale di sostegno purché sporgano dal lato esterno dell'edificio non oltre 1,50 m.;
 - tettoie aperte su tutti e tre i lati senza alcun elemento di sostegno a terra purché sporgano dal lato esterno dell'edificio non oltre m 1.50;
 - Le strutture di arredo di cui all' Art. 90 comma 5 lettera c) del Regolamento Edilizio, poste sull'area di pertinenza del fabbricato;
 - le scale aperte, le vasche antincendio, le piscine esterne, i campi da tennis, le opere interrato;
 - i tamponamenti perimetrali verticali degli edifici eseguiti in adempimento alla normativa vigente in materia di contenimento energetico (cappotti, ecc.);
 - all'interno delle zone D le tettoie e pensiline con funzione ombreggiante dei posti auto munite di elementi permeabili di copertura (tende, brisoleil, ecc.).
 - all'interno delle zone D: le strutture tipo copri-scopri, tunnel di protezione per carico scarico;Tutte le strutture come sopra descritte ed elencate, se realizzate diversamente, saranno interamente computate come superficie coperta.
9. *Superficie permeabile* (SP): Porzione di superficie territoriale o fondiaria priva di pavimentazione o di altri manufatti permanenti, entro o fuori terra, che impediscano alle acque meteoriche di raggiungere naturalmente la falda acquifera.
10. *Indice di permeabilità* (IPT/IPF): Rapporto tra la superficie permeabile e la superficie territoriale (indice di permeabilità territoriale) o fondiaria (indice di permeabilità fondiaria).
11. *Indice di copertura* (IC): Rapporto tra la superficie coperta e la superficie fondiaria.

12. *Superficie totale* (ST): Somma delle superfici di tutti i piani fuori terra, seminterrati ed interrati comprese nel profilo perimetrale esterno dell'edificio.
13. *Superficie lorda* (SL): Somma delle superfici di tutti i piani comprese nel profilo perimetrale esterno dell'edificio escluse le superfici accessorie. Ai fini dell'applicazione della LR 50/2012 si applica la definizione di cui alla lettera b) del primo comma dell'art. 3 della medesima legge.
14. *Superficie utile* (SU): Superficie di pavimento degli spazi di un edificio misurata al netto della superficie accessoria e di murature, pilastri, tramezzi, sguinci e vani di porte e finestre.
15. *Superficie accessoria* (SA): Superficie di pavimento degli spazi di un edificio aventi carattere di servizio rispetto alla destinazione d'uso della costruzione medesima, misurata al netto di murature, pilastri, tramezzi, sguinci, vani di porte e finestre. La superficie accessoria comprende:
- i portici a uso privato e le gallerie pedonali;
 - i ballatoi, le logge, i balconi e le terrazze;
 - le tettoie con profondità superiore a m 1,50;
 - le cantine poste al piano interrato, seminterrato o al primo piano fuori terra e i relativi corridoi di servizio;
 - i sottotetti accessibili (raggiungibili attraverso scala fissa) e praticabili per la sola porzione con altezza pari o superiore a m 1,80, ad esclusione dei sottotetti aventi accesso diretto da una unità immobiliare e che presentino i requisiti richiesti per i locali abitabili (ai sensi del DM 5 luglio 1975) cui l'altezza media dei locali del sottotetto - o sue porzioni - sia uguale o superiore a m 2,20 che costituiscono superficie utile;
 - i vani scala interni alle unità immobiliari computati in proiezione orizzontale, a terra, una sola volta;
 - spazi o locali destinati alla sosta e al ricovero degli autoveicoli indipendentemente dal fatto che siano fuori terra, interrati o seminterrati ad esclusione delle autorimesse che costituiscono attività imprenditoriale;
 - le parti comuni, quali i locali di servizio condominiale in genere, i depositi, gli spazi comuni di collegamento orizzontale, come ballatoi o corridoi.
- Sono esclusi dal computo sia della superficie accessoria sia della superficie utile:
- le scale esterne e le scale prescritte per ragioni di sicurezza inclusi i relativi pianerottoli;
 - Le tettoie aventi profondità inferiore a m. 1,50;
 - Gli spazi comuni di collegamento verticale e gli androni condominiali;
 - Le coperture a terrazzo, in quanto elemento strutturale, anche se praticabili;
 - I portici pubblici e quelli gravati servitù perpetua di pubblico transito.
 - Le tettoie o pensiline destinate ad ospitare o sorreggere un impianto solare e/o fotovoltaico conformi alla disciplina contenuta nell'allegato A alla Dgr n. 2508 del 4 agosto 2009, nei limiti ivi precisati;
 - Le vasche antincendio;
 - Le strutture di arredo di cui all' Art. 90 comma 5 lettera c) del Regolamento Edilizio, poste sull'area di pertinenza del fabbricato;
 - I locali tecnici condominiali e, nel caso di singoli alloggi, quelli aventi una superficie inferiore a mq 3,00, come definiti al successivo punto 31; oltre si computano per la parte aggiuntiva.
16. *Superficie complessiva* (SC): Somma della superficie utile e del 60% della superficie accessoria ($SC = SU + 60\% SA$).
17. *Superficie calpestabile*: Superficie risultante dalla somma delle superfici utili (SU) e delle superfici accessorie (SA) di pavimento.
18. *Sagoma*: Conformazione planivolumetrica della costruzione fuori terra nel suo perimetro considerato in senso verticale ed orizzontale, ovvero il contorno che viene ad assumere l'edificio, ivi comprese le strutture perimetrali, nonché gli aggetti e gli sporti superiori a 1,50 m. Non costituiscono modifica della sagoma gli interventi riguardanti la realizzazione e/o la modifica di comignoli, torrette, canne fumarie e i camini alla vallesana che non fuoriescano dal muro per oltre 50 cm, terrazze, poggianti, sporti di gronda, bersò, aggetti senza sovrastanti corpi chiusi, rinforzi strutturali di modesta sezione a sostegno delle murature (spalle, lesene,

rinfianchi, e similari), a condizione che la loro realizzazione/modifica non vari la superficie coperta. Non costituiscono modifica della sagoma gli interventi realizzati in applicazione di quanto previsto dall'articolo 11 del D. Lgs. 30.05.2008, n. 115 (attuazione della direttiva 2006/32/CE relativa all'efficienza degli usi finali dell'energia e i servizi energetici e abrogazione della direttiva 93/76/CE) e successive modificazioni.


19. **Volume totale o volumetria complessiva:** Volume della costruzione costituito dalla somma della superficie totale di ciascun piano per la relativa altezza lorda. Ai fini della determinazione degli indici di edificabilità territoriale e fondiaria si assume come *volume complessivo edificabile* il prodotto della Superficie Complessiva di ciascun piano per la relativa altezza lorda. Ai fini del dimensionamento, per determinare il carico urbanistico e verificare le dotazioni territoriali dei servizi pubblici, si assume come volume urbanistico il prodotto della Superficie Complessiva per un'altezza virtuale di 3,00.
20. **Piano fuori terra:** Piano dell'edificio il cui livello di calpestio sia collocato in ogni sua parte ad una quota pari o superiore a quella del terreno posto in aderenza all'edificio.
21. **Piano seminterrato:** Piano di un edificio il cui pavimento si trova a una quota inferiore (anche solo in parte) a quella del terreno posto in aderenza all'edificio e il cui soffitto si trova ad una quota superiore rispetto al terreno posto in aderenza all'edificio.
22. **Piano interrato:** Piano di un edificio il cui soffitto si trova ad una quota inferiore rispetto a quella del terreno posto in aderenza all'edificio.
23. **Sottotetto:** Spazio compreso tra l'intradosso della copertura dell'edificio e l'estradosso del solaio del piano sottostante.
24. **Soppalco:** Partizione orizzontale interna praticabile, ottenuta con la parziale interposizione di una struttura portante orizzontale in uno spazio chiuso.
25. **Numero dei piani:** È il numero di tutti i livelli dell'edificio che concorrono, anche parzialmente, al computo della superficie lorda (SL).
26. **Altezza lorda:** Differenza fra la quota del pavimento di ciascun piano e la quota del pavimento del piano sovrastante. Per l'ultimo piano dell'edificio si misura l'altezza del pavimento fino all'intradosso del soffitto o della copertura.
27. **Altezza del fronte:** L'altezza del fronte o della parete esterna di un edificio è delimitata:
 - all'estremità inferiore, dalla quota media del terreno o del marciapiede posta in aderenza all'edificio prevista dal progetto; nel caso di riporti artificiali di terreno, l'altezza si misura comunque dal piano di campagna.
 - all'estremità superiore, dalla linea di intersezione tra il filo esterno del muro perimetrale e la linea di intradosso del solaio di copertura, per i tetti inclinati, ovvero dalla sommità dell'estradosso delle strutture perimetrali, per le coperture piane.

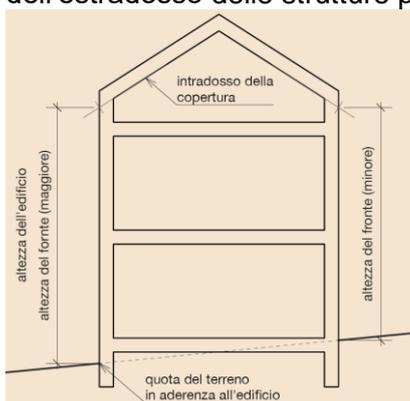

28. **Altezza dell'edificio:** Altezza massima tra quella dei vari fronti.
29. **Altezza utile:** Altezza del vano misurata dal piano di calpestio all'intradosso del solaio sovrastante, senza tener conto degli elementi strutturali emergenti. Nei locali aventi soffitti inclinati o curvi, l'altezza utile si determina calcolando l'altezza media ponderata. In caso di solaio con travatura si farà riferimento alla quota sopra trave se l'interasse della travi è superiore a 70 cm.
30. **Distanze:** Lunghezza del segmento minimo (raggio minimo) che congiunge l'edificio con il confine di riferimento (di proprietà, stradale, tra edifici o costruzioni, tra i fronti, di zona o di

ambito urbanistico, ecc.), in modo che ogni punto della sua sagoma rispetti la distanza prescritta.

- a) *Distanza dai confini (DC)*: Le distanze dai confini vengono misurate radialmente rispetto alla sagoma dell'edificio in modo che ogni punto della sagoma rispetti la distanza prescritta; si precisa altresì che ai fini della misurazione della distanza dai confini, sono esclusi dal computo della distanza dai confini gli elementi decorativi quali cornici, cornicioni e gli elementi tecnologici esterni non integrati costruttivamente all'edificio (pluviali, canne fumarie esterne in metallo, ecc.), mentre concorrono ai fini della verifica del rispetto della distanza dai confini tutti gli elementi costruttivi che fanno parte integrante della costruzione (camini e canne fumarie integrati e realizzati in muratura, ecc.) che sporgano oltre 30 cm dalla linea esterna del muro.
- b) *Distanza tra pareti finestrate e pareti di edifici antistanti (DF)*: per distanza tra pareti finestrate e pareti di edifici antistanti si intende la distanza minima che intercorre tra i vertici della proiezione orizzontale delle pareti finestrate e le pareti degli edifici che si fronteggiano (anche se solo una parete è finestrata). Non contribuisce a determinare distanza il fronte che arretri di almeno cm 50 come da schema allegato:

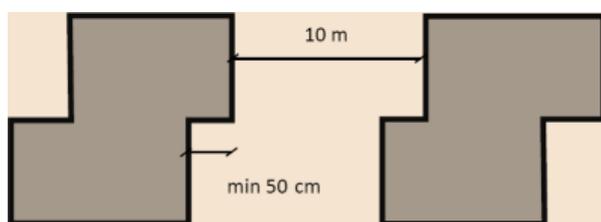

- c) *Raggio minimo (RM)*: è la distanza tra i fabbricati intesa come raggio minimo che intercorre tra i vertici della sagoma degli edifici contermini.
- d) *Distanza dalle strade (DS)*: è la distanza intesa come raggio minimo, che intercorre tra il vertice della sagoma dell'edificio e la linea di limite della sede o piattaforma stradale esistente o prevista dal PI come definita dall'art. 3 del Codice della strada.
31. *Volume tecnico*: Sono volumi tecnici i vani e gli spazi strettamente necessari a contenere ed a consentire l'accesso alle apparecchiature degli impianti tecnici al servizio dell'edificio (idrico, termico, di condizionamento e di climatizzazione, di sollevamento, elettrico, di sicurezza, telefonico, ecc.). Sono pertanto da considerare volumi tecnici quelli necessari a contenere e consentire l'accesso a serbatoi idrici, autoclave, ascensori, vani di espansione dell'impianto di termosifone, canne fumarie e di ventilazione, vano scala al di sopra della linea di gronda, locale contatori, centrale termica, ecc. Non sono invece da intendere come superfici/volumi tecnici i bucatoi, gli stenditoi coperti, i locali sgombero e simili.
32. *Edificio*: Costruzione stabile, dotata di copertura e comunque appoggiata o infissa al suolo, isolata da strade o da aree libere, oppure separata da altre costruzioni mediante strutture verticali che si elevano senza soluzione di continuità dalle fondamenta al tetto, funzionalmente indipendente, accessibile alle persone e destinata alla soddisfazione di esigenze perduranti nel tempo. In caso di costruzioni adiacenti, per edificio deve intendersi la costruzione riconoscibile nel suo complesso dal titolo edilizio in forza del quale è stato costruito: ad esempio casa a schiera, quadrifamiliare, condominio, bifamiliare, ecc.
33. *Edificio Unifamiliare*: Per edificio unifamiliare si intende quello riferito ad un'unica unità immobiliare urbana di proprietà esclusiva, funzionalmente indipendente, che disponga di uno o più accessi autonomi dall'esterno e destinato all'abitazione di un singolo nucleo familiare.
34. *Pertinenza*: Opera edilizia legata da un rapporto di strumentalità e complementarietà rispetto alla costruzione principale, non utilizzabile autonomamente e di dimensioni modeste o comunque rapportate al carattere di accessorietà.
35. *Balcone*: Elemento edilizio praticabile e aperto su almeno due lati, a sviluppo orizzontale in aggetto, munito di ringhiera o parapetto e direttamente accessibile da uno o più locali interni.
36. *Ballatoio*: Elemento edilizio praticabile a sviluppo orizzontale, e anche in aggetto, che si sviluppa lungo il perimetro di una muratura con funzione di distribuzione, munito di ringhiera o parapetto.

37. *Loggia/Loggiato*: Elemento edilizio praticabile coperto, non aggettante, aperto su almeno un fronte, munito di ringhiera o parapetto, direttamente accessibile da uno o più vani interni.
38. *Pensilina*: Elemento edilizio di copertura posto in aggetto alle pareti perimetrali esterne di un edificio e priva di montanti verticali di sostegno.
39. *Portico/Porticato*: Elemento edilizio coperto al piano terreno degli edifici, intervallato da colonne o pilastri aperto su uno o più lati verso i fronti esterni dell'edificio.
40. *Terrazza*: Elemento edilizio scoperto e praticabile, realizzato a copertura di parti dell'edificio, munito di ringhiera o parapetto, direttamente accessibile da uno o più locali interni.
41. *Tettoia*: Elemento edilizio di copertura non praticabile di uno spazio aperto in aggetto o sostenuto da una struttura discontinua, adibita ad usi accessori oppure alla fruizione protetta di spazi pertinenziali.
42. *Veranda*: Locale o spazio coperto avente le caratteristiche di loggiato, balcone, terrazza o portico, chiuso sui lati da superfici vetrate o con elementi trasparenti e impermeabili, parzialmente o totalmente apribili.
43. *Aggetti e sporti*: Elemento sporgente dalla sagoma del fabbricato senza sovrastanti corpi chiusi aperto sui tre lati e senza appoggi a terra.
44. *Cortile*: Il cortile è l'area libera scoperta destinata ad illuminare e ventilare anche locali abitabili, delimitata in tutto o in parte da fabbricazione lungo il suo perimetro, anche nel caso in cui la delimitazione sia determinata da muri di cinta aventi una altezza maggiore o uguale a m 2,50 con rapporto tra pieni e vuoti superiore a 1/6; l'altezza delle pareti è misurata dalla più bassa quota di calpestio del cortile.
45. *Patio*: Il patio è l'area libera scoperta destinata a illuminare e ventilare locali abitabili appartenenti ad un'unica unità abitativa, completamente delimitato da fabbricazione lungo il suo perimetro; l'altezza delle pareti è misurato dalla più bassa quota di calpestio del patio.
46. *Lastrico solare*: Il lastrico solare è la copertura di un edificio, anche praticabile, che non si configura come una terrazza.
47. *Cavedio*: Si definisce cavedio, pozzo luce o chiostrina l'area libera scoperta delimitata da fabbricati lungo tutto il suo perimetro e destinata ad illuminare e ventilare solo locali non abitabili, cioè non destinati alla permanenza di persone.
48. *Area pertinenziale*: Area scoperta strettamente funzionale ad un edificio esistente / di progetto.
49. *Lotto*: Porzione di suolo costituita anche da più particelle catastali purché aventi la medesima destinazione urbanistica soggetta ad intervento edilizio unitario, comprensiva dell'edificio esistente o da realizzarsi. Si definisce lotto libero, lotto inedificato o lotto con volumetria predefinita, l'unità fondiaria preordinata all'edificazione.
50. *Lotto minimo*: quantità minima di superficie fondiaria richiesta per gli interventi di nuova costruzione.
51. *Parete finestrata*: si intende la parete munita di apertura di qualsiasi genere verso l'esterno (porte, balconi, finestre di ogni tipo sia con le caratteristiche di veduta che di luce, ecc.).
52. *Superficie fondiaria corrispondente*: gli edifici esistenti legittimati (inclusi anche quelli oggetto di condono edilizio), estendono un vincolo sulla superficie fondiaria ad essi corrispondente, fino a raggiungere i valori degli indici di edificabilità vigenti propri della zona territoriale omogenea di appartenenza. La demolizione parziale o totale del fabbricato, riduce o annulla rispettivamente il vincolo *non aedificandi* sulla superficie fondiaria ad esso pertinenziale, oppure può determinare una riduzione della superficie corrispondente.
53. *Superficie di Vendita (SV)*: come definita dal primo comma dell'art. 3 della LR 50/2012, la lettera a) e successive modificazioni.
54. *Pergolato*: Struttura, destinata all'ombreggiamento del fabbricato, realizzato a ridosso dello stesso per il sostegno di rampicanti o di tende non fisse.
55. *Piano di campagna*: il piano la cui quota altimetrica (media) è quella del terreno rilevabile prima di effettuare l'intervento edilizio-urbanistico, o risultante a seguito di sistemazioni autorizzate allo scopo di rendere possibile l'intervento edilizio-urbanistico.
56. *Quota zero*: è il piano di riferimento e corrisponde alla quota del marciapiede esistente o di progetto della viabilità circostante (o, in assenza del marciapiede, l'asse strada), individuata con le seguenti modalità:

- quando detta viabilità si trovi a una quota inferiore a quella del terreno interessato, la quota zero corrisponde alla quota del piano campagna di immediata pertinenza dell'intervento;
 - qualora la quota del terreno di pertinenza dell'intervento risulti a quote diverse, la quota zero corrisponderà alla quota media;
 - sono fatte salve quote diverse, specificate nell'ambito di Piani Urbanistici Attuativi.
 - Nel caso di particolari necessità tecniche, condizioni territoriali, comprovati motivi di tutela paesaggistica/ambientale (fragilità del Territorio – compatibilità geologico/idraulica, necessità di mantenere uniformità di quota e/o di allineamento in relazione all'edificato esistente), il Responsabile del servizio può stabilire la Quota Zero del Piano di Riferimento.
57. *Superficie semipermeabile*: Porzione di superficie territoriale o fondiaria presentante pavimentazioni o altri manufatti permanenti che siano in grado di assorbire parzialmente le acque meteoriche, ovvero, a titolo esemplificativo, quella finita con masselli o blocchi di calcestruzzo su fondo sabbioso e/o con posa degli elementi con fuga di adeguate dimensioni ed inoltre quella che, sulla base di certificati prestazionali dei materiali impiegati, garantisca il parziale passaggio dell'acqua.
58. *Tenda*: Elemento ombreggiante, installato sulla facciata degli edifici e destinato a copertura di terrazze
59. *Tenda a pergola*: Elemento ombreggiante, installato sulla facciata degli edifici e destinato a copertura di pergolati.
60. *Tetti verdi o coperture a verde*: Le coperture continue dotate di un sistema che utilizza specie vegetali in grado di adattarsi e svilupparsi nelle condizioni ambientali puntuali e caratteristiche della copertura di un edificio. Tali coperture sono realizzate tramite un sistema strutturale che prevede in particolare uno strato colturale opportuno in relazione con il contesto territoriale. Per lo sfruttamento di questa tecnologia, deve essere garantito l'accesso per la manutenzione;
61. *Parete verde*: Un fronte edilizio ricoperto da specie vegetali rampicanti e/o ricadenti, aggrappate indirettamente alla muratura tramite adeguati supporti di sostegno. L'utilizzo delle pareti verdi verticali è finalizzato oltreché alla riduzione dei consumi energetici anche al miglioramento del microclima circostante.
62. *Chioschi*: I chioschi sono manufatti rimovibili in metallo e vetri con copertura in lamiera di metallo in rame o colorata di verde scuro, di forma regolare, con possibilità di chiusura totale, atti ad ospitare un servizio pubblico, un pubblico esercizio o un servizio commerciale.

ALLEGATO B

NORME PER LA PRESENTAZIONE DEGLI ELABORATI PROGETTUALI

Art. 1 - Criteri per l'invio delle comunicazioni – Posta elettronica certificata - Elaborati su supporto informatico

1. Le domande per l'esecuzione delle opere di cui ai corrispondenti titoli edilizi, redatte sui modelli predisposti dal Comune e corredate dalla prova dell'avvenuto versamento di tasse, contributi, diritti, etc. disposti a termini di legge, debbono essere indirizzate al Dirigente.
2. Il deposito telematico dovrà avvenire nel rispetto di quanto previsto dalle linee guida dell'Agenzia per l'Italia digitale (AGID) con la precisazione che ogni singolo allegato dovrà avere una dimensione massima di 10MB, limite necessario per consentirne l'archiviazione a norma di legge (non c'è limitazione sul numero di allegati caricabili per ogni pratica). Si precisa che è necessario apporre la firma digitale in formato p7m su file in formato pdf/a o pdf.
3. In applicazione dei criteri di economicità, efficacia ed efficienza dell'azione amministrativa, tutte le comunicazioni relative ai procedimenti edilizio-urbanistici-paesaggistici (incluse le richieste di accesso agli atti) per le quali non sia già in vigore l'obbligo della presentazione con modalità solo telematica/digitale, potranno essere comunicate al richiedente attraverso casella di posta elettronica certificata. Tale disponibilità del richiedente verrà dallo stesso specificata in sede di presentazione della domanda/comunicazione.
4. La mancata individuazione dell'indirizzo di posta elettronica certificata a cui trasmettere le comunicazioni – nei casi in cui non sia già in vigore l'obbligo della presentazione con modalità solo telematica/digitale - comporterà, in caso di procedimenti con importi fissi, il raddoppio dei diritti di segreteria previsti per il relativo procedimento. Si ricorda che, nell'ambito dei procedimenti per i quali è obbligatoria la nomina di un tecnico professionista abilitato (richieste di permessi di costruire, dia/scia, richieste di autorizzazioni paesaggistiche, istanze per l'approvazione di P.U.A., ecc.), il richiedente potrà individuare quale casella di posta elettronica certificata la casella di posta del professionista incaricato, in quanto soggetto obbligato a disporre di tale mezzo; oppure potrà individuare e precisare altro indirizzo purché qualificabile quale indirizzo di posta elettronica certificata.
5. Le comunicazioni trasmesse con posta elettronica certificata saranno efficaci ad ogni effetto di legge.

Art. 2 - Documentazione da allegare alle richieste di esecuzione di interventi edilizi

1. Si riporta nei seguenti commi la documentazione obbligatoria per la presentazione delle richieste di esecuzione di interventi edilizi, in relazione ai vari tipi di interventi, oltre alla ricevuta del versamento dei diritti di segreteria dovuti ai sensi della D.G.C. n°9/2017 e s.m.i.
2. **Interventi subordinati a comunicazione di inizio lavori:** (CIL) ai sensi art. 6 comma 1 lett. e-bis) del D.P.R. 380/2001 e ss.mm.ii. (opere temporanee), comunicazione di inizio lavori asseverata (CILA) ai sensi art. 6-bis del D.P.R. 380/2001 e ss.mm.ii., segnalazione certificata di inizio attività (Scia) ai sensi artt. 22 e 23 del D.P.R. 380/2001 e ss.mm.ii. e permesso di costruire ai sensi art. 10 del D.P.R. 380/2001 e ss.mm.ii.:
 - a) relazione tecnico illustrativa del progetto con descrizione dell'intervento, indicazione dei parametri urbanistico edilizi (destinazione urbanistica, indici di copertura, indici fondiari e territoriali, superfici, volumi, calcolo della superficie fondiaria, conteggio delle aree destinate a standard urbanistici quali verde, parcheggio, ecc., dello stato attuale e dello stato di progetto) e precisazione dei precedenti titoli edilizi legittimanti le costruzioni/manufatti esistenti, inclusi accessi e recinzioni;

- b) qualora l'intervento riguardi un immobile indicato dal vigente strumento urbanistico quale storico testimoniale, dovrà essere presentata una relazione storico architettonica con spiegazione delle caratteristiche tipologiche dell'immobile;
- c) documentazione fotografica (interna e/o esterna a seconda dell'intervento) con indicazione dei coni visuali degli immobili/costruzioni/manufatti/aree oggetto di intervento e specifica rappresentazione degli ambiti oggetto di intervento; la documentazione fotografica deve rappresentare adeguatamente anche il contesto urbano in relazione al tipo di intervento previsto, e, qualora riguardi una parte di un edificio o costituisca un elemento di una tipologia seriale, la documentazione fotografica dovrà estendersi e rappresentare l'intero edificio e/o la serialità che lo contraddistingue; alla documentazione fotografica dovrà essere allegata dichiarazione del professionista che attesta che la documentazione fotografica allegata all'istanza corrisponde allo stato attuale dei luoghi e riportare chiaramente la data della rilevazione fotografica;
- d) i seguenti elaborati grafici:
 - d1) estratto catastale con individuazione dei mappali e dell'area oggetto di intervento;
 - d2) estratto degli strumenti urbanistici vigenti e/o adottati generali e attuativi con evidenziazione dell'area oggetto di intervento e descrizione della sua destinazione urbanistica;
 - d3) planimetria generale dello stato attuale e di progetto in scala 1:500 o 1:200 (da adeguare alla scala dell'intervento) con individuazione dell'ambito di intervento e dei lotti limitrofi, dei fabbricati circostanti l'ambito con indicazione delle loro altezze e distanze dai confini e dai fabbricati, le strade prospettanti l'ambito adeguatamente quotate con la definizione del ciglio strada, di eventuali marciapiedi, ecc.; la planimetria dovrà indicare tutte le servitù e/o vincoli presenti sull'area e dovrà rappresentare chiaramente i confini di proprietà, le eventuali recinzioni, le quote piano - altimetriche dell'area riferite a un caposaldo, le distanze dalle strade, dai confini, dai fabbricati e quant'altro si ritenga significativo ai fini della valutazione del progetto stesso;
 - d4) planimetria con indicazione schema fognario e la rete di smaltimento delle acque meteoriche;
 - d5) la planimetria dell'area dello stato attuale e di progetto, in scala 1:500 o 1:200, con particolare riferimento agli accessi pedonali e carrabili, agli spazi per il parcheggio e la manovra dei veicoli, alle aree a verde, comprese le relative alberature, alla superficie pavimentata;
 - d6) le piante dei vari piani, quando non siano identiche tra loro, in scala non inferiore a 1:100, quotate e recanti la precisa indicazione della destinazione d'uso dei locali, delle superfici e dei coefficienti di aereo - illuminazione, ecc.;
 - d7) pianta, in scala 1:100, delle coperture, con l'indicazione dei volumi tecnici (camini, torrette, vani scala, sovrastrutture varie, ecc.);
 - d8) tutti i prospetti esterni, in scala 1:100, con l'indicazione dei volumi tecnici (in caso interventi su parti di edifici dovrà comunque essere rappresentato l'intero fabbricato);
 - d9) una sezione longitudinale e una sezione trasversale quotate in scala 1:100 (con quote altimetriche relazionate al piano quotato nelle planimetrie generali) e tutte le altre sezioni ritenute significative ai fini della comprensione del progetto;
 - d10) piante, prospetti e sezioni illustranti la comparazione tra lo stato attuale e lo stato di progetto con indicazione in colore giallo delle opere oggetto di demolizione e in colore rosso le opere di nuova costruzione;
 - d11) particolari costruttivi, in scala 1:20, con l'indicazione dei tipi di finitura previsti, dei materiali e dei colori;

d12) ogni altro elaborato atto a consentire una esatta, completa e univoca interpretazione delle opere progettate;

- e) tutta la documentazione prevista dal presente allegato al regolamento e dalla vigente normativa specifica
- f) (norme sull'abbattimento delle barriere architettoniche, norme sulla sicurezza degli impianti, norme sulla certificazione energetica, sulla tutela del paesaggio, sulla tutela dei beni culturali, sul sistema di smaltimento e/o riutilizzo delle rocce da scavo, sul rispetto della normativa acustica, sulla promozione dell'uso dell'energia da fonti rinnovabili, Misure preventive e protettive per manutenzioni sulle coperture, norme di tutela contro inquinamento luminoso, norme sulla compatibilità idraulica, ecc.);
- g) in caso di richieste di sanatoria edilizia i sopra elencati elaborati richiesti per lo stato attuale/di progetto dovranno riferirsi allo stato legittimato/attuale, con evidenziazione colorata delle opere abusive realizzate in assenza di titolo e oggetto di richiesta di sanatoria.
- h) nel caso di complessi edilizi di notevole estensione gli elaborati normalmente richiesti in scala 1:100 possono essere rappresentati in scala 1:200. Qualora l'intervento sia dimensionalmente e/o urbanisticamente significativo dovrà essere predisposta anche una rappresentazione tridimensionale.

3. Documentazione **relativa al rischio idraulico**:

- a) In caso di intervento ricadente negli ambiti di criticità idraulica individuati nella Tav. 13.1b - P.I. Fragilità (su base C.T.R.) comportante una qualsiasi riduzione della permeabilità è necessaria specifica relazione idraulica redatta da tecnico professionista competente che metta in luce come l'intervento interferisca con la falda, quale sia la modalità di accumulo e scolo delle acque, quali siano le contromisure e le mitigazioni che vengono adottate e che asseveri la compatibilità idraulica in conformità a quanto prescritto dall'art. 14 delle NTO del PI.
- b) In caso di interventi di nuova edificazione che prevedano la realizzazione di locali interrati, dovrà essere presentato, preliminarmente al rilascio/formazione del titolo edilizio, un atto d'obbligo registrato con il quale il richiedente rinuncia a pretese di risarcimento danni in caso di allagamenti di locali interrati.
- c) Nel caso di interventi entro le aree allagabili nello scenario di media probabilità (100 anni) con altezza idraulica superiore a un metro occorre rispettare le prescrizioni di cui all'articolo 2, comma 2 della Delibera n. 8 del 20 dicembre 2019 dell'Autorità di Bacino distrettuale delle Alpi Orientali, in conformità a quanto previsto dall'articolo 1 della medesima Delibera 8/2019 (relazione tecnica che asseveri la compatibilità dell'intervento con la condizione di pericolosità idraulica riportata nel Piano di Gestione del Rischio di Alluvioni).

4. Per i progetti di edifici di nuova costruzione e i progetti di ristrutturazione rilevanti degli edifici esistenti si deve presentare idonea documentazione che attesti il rispetto di quanto prescritto dal D.Lgs. 28/2011 e ss.mm.ii., in relazione all'utilizzo di **fonti rinnovabili** per la copertura dei consumi di calore, di elettricità e per il raffrescamento secondo i principi minimi di integrazione e le decorrenze di cui all'allegato 3 del relativo D.Lgs. 28/2011.

5. Per le **recinzioni** è obbligatoria la presentazione della seguente documentazione:

- a) relazione tecnico illustrativa del progetto con descrizione dell'intervento e precisazione dei precedenti titoli edilizi legittimanti le costruzioni esistenti;
- b) documentazione fotografica, corrispondente allo stato attuale dei luoghi e riportante chiaramente la data della rilevazione fotografica;
- c) i seguenti elaborati grafici:
 - c1) estratto catastale con individuazione dei mappali e dell'area oggetto di intervento;

- c2) estratto degli strumenti urbanistici vigenti e/o adottati generali e attuativi con evidenziazione dell'area oggetto di intervento e descrizione della sua destinazione urbanistica;
- c3) planimetria generale dello stato attuale e di progetto in scala 1:500 o 1:200 (da adeguare alla scala dell'intervento) con individuazione dell'ambito di intervento e dei lotti limitrofi, le strade prospettanti l'ambito adeguatamente quotate con la definizione del ciglio strada, di eventuali marciapiedi, ecc.; la planimetria dovrà indicare tutte le servitù e/o vincoli presenti sull'area e dovrà rappresentare chiaramente i confini di proprietà, le eventuali recinzioni, le quote piano - altimetriche dell'area riferite a un caposaldo, le distanze dalle strade, dai confini, dai fabbricati e quant'altro si ritenga significativo ai fini della valutazione del progetto stesso;
- c4) sezione e prospetto tipo della recinzione in scala 1:50;
- c5) sezione quotata in scala 1/100 dello spazio pubblico sul quale la recinzione prospetta e quote altimetriche dei terreni esterni ed interni rispetto alla recinzione;
- c6) l'indicazione dei materiali impiegati e dei colori di finitura anche in relazione ai colori e finiture delle recinzioni adiacenti e dell'edificio di cui costituiscono pertinenza;

6. Qualora le opere previste ricadano all'interno di **ambito oggetto di tutela ai sensi parte terza del D.Lgs. 42/2004**, dovrà essere contestualmente presentata tutta la documentazione ai fini del rilascio dell'autorizzazione ai sensi articolo 146 del decreto legislativo 22 gennaio 2004, n. 42, come meglio descritta nel successivo Art. 3;

7. Per le **insegne**, si rinvia a quanto specificamente previsto dal "Regolamento generale dei mezzi pubblicitari" approvato con deliberazione consiliare n. 91/2008. Si ricorda che, qualora l'insegna ricada all'interno di ambito oggetto di tutela ai sensi parte terza del D.Lgs. 42/2004, dovrà essere presentata tutta la documentazione ai fini del rilascio dell'autorizzazione ai sensi dell'articolo 146 del Decreto Legislativo 22 gennaio 2004, n. 42, secondo le norme procedurali indicate nel sopra richiamato regolamento e dalla normativa sullo sportello unico attività produttive. Anche per le insegne, si ricorda il rispetto di quanto previsto al successivo comma in relazione ai profili illuminotecnici.

8. Qualora il progetto preveda la realizzazione di **impianti di illuminazione esterna** e non ricada nei casi di esclusione di cui al comma 3 dell'articolo 7 della Legge regionale 7 agosto 2009, n. 17 (BURV. N. 65/2009) "Nuove norme per il contenimento dell'inquinamento luminoso, il risparmio energetico nell'illuminazione per esterni e per la tutela dell'ambiente e dell'attività svolta dagli osservatori economici" e successive modifiche e integrazioni, deve essere presentato il progetto illuminotecnico nel rispetto di quanto previsto dalla L.R. 17/2009; il progetto dovrà essere accompagnato dalla dichiarazione del tecnico professionista abilitato (cfr. art. 7 comma 1 della L.R. 17/2009) che attesti il rispetto della specifica normativa; qualora invece il progetto non preveda la realizzazione di impianti di illuminazione esterna e/o ricada nei casi di esclusione di cui al comma 3 dell'articolo 7 della Legge regionale 7 agosto 2009, n. 17, il progettista dovrà dichiarare, sotto la propria responsabilità, tali caratteristiche del progetto stesso;

9. Preliminarmente alla realizzazione di qualsiasi intervento su un edificio esistente o su parte di esso, l'interessato dovrà verificare la **legittimità dell'edificio esistente** ovvero verificare la corrispondenza tra la consistenza dell'edificio al momento in cui intende realizzare l'intervento (ordinariamente definito "stato attuale") e lo stato esistente dei luoghi con quanto rilevabile dai titoli edilizi rilasciati dall'amministrazione comunale (ordinariamente definito "stato legittimato"). Qualora, dall'analisi comparata tra la documentazione depositata agli atti dell'amministrazione comunale e la consistenza dell'immobile, emergano difformità, prima di qualsiasi intervento, dovrà essere regolarizzata la situazione di difformità riscontrata. Prima di tale regolarizzazione non potrà essere eseguito alcun intervento, e devono intendersi improcedibili tutte le eventuali richieste che verranno presentate senza la preliminare regolarizzazione di eventuali difformità riscontrate. La comunicazione/documentazione per l'esecuzione di qualsiasi opera edilizia deve pertanto essere

accompagnata da dichiarazione asseverata che descriva la regolarità o meno della situazione esistente specificando i titoli edilizi di riferimento e le eventuali difformità riscontrate, consapevoli che, in caso di attestazione falsa o mendace, si incorre nelle sanzioni previste dall'articolo 20 comma 13 del D.P.R. 380/2001 e dall'art. 75 e 76 del D.Lgs. n. 445/2000.

Art. 3 - documentazione da presentare per la richiesta di autorizzazione paesaggistica (ordinaria e semplificata) e per la richiesta di accertamento di compatibilità paesaggistica (art. 167 commi 4 e 5 del d. Lgs. 42/2004 e ss.mm.ii.)

1. Documentazione da presentare per la richiesta di **autorizzazione paesaggistica ordinaria** (art. 146 del D.Lgs. 42/2004 e ss.mm.ii.):
 - a) presentazione della domanda firmata dagli aventi titolo, completa di copia dei documenti d'identità in corso di validità, correlati alla dichiarazione sostitutiva dell'atto di notorietà utilizzando modulo pubblicato sul sito istituzionale;
 - b) relazione paesaggistica ordinaria, redatta da un tecnico abilitato, secondo il modello "B" scaricabile dal sito della Regione Veneto - documentazione completa DPCM 12.12.2005 e ss.mm.ii.;
 - c) relazione tecnico-illustrativa di progetto;
 - d) inquadramento planimetrico su base CTR, estratto di mappa catastale, estratto PAT/PI con evidenziata l'area d'intervento;
 - e) tavola grafica con rilievo delle strutture esistenti;
 - f) dettaglio prospettico e particolari costruttivi;
 - g) planimetria della sistemazione esterna dello stato di fatto, dello stato di progetto e comparativa;
 - h) tavola grafica con piante, prospetti e sezioni quotati dello stato di progetto;
 - i) documentazione fotografica a colori dello stato di fatto dell'area e/o dei prospetti del fabbricato oggetto di intervento e del contesto paesaggistico, con riprese del e dall'oggetto dal quale ha origine il vincolo;
 - j) foto-rendering di progetto esteso ai prospetti dell'edificio e del contesto.
2. Documentazione da presentare per la richiesta di **autorizzazione paesaggistica semplificata** (art. 3 del D.P.R. 31/2017 ss.mm.ii.):
 - a) presentazione della domanda firmata dagli aventi titolo, completa di copia dei documenti d'identità in corso di validità, correlati alla dichiarazione sostitutiva dell'atto di notorietà utilizzando modulo pubblicato sul sito istituzionale;
 - b) relazione paesaggistica semplificata, redatta da un tecnico abilitato, secondo l'allegato D del D.P.R n.31 del 13/02/2017 e ss.mm.ii.;
 - c) relazione tecnico-illustrativa di progetto;
 - d) inquadramento planimetrico su base CTR, estratto di mappa catastale, estratto PAT/PI con evidenziata l'area d'intervento;
 - e) tavola grafica con il rilievo quotato delle strutture esistenti;
 - f) dettaglio prospettico e particolari costruttivi;
 - g) planimetria della sistemazione esterna dello stato di fatto, dello stato di progetto e comparativa;
 - h) tavola grafica con piante, sezioni e prospetti quotati dello stato di progetto;
 - i) documentazione fotografica a colori dello stato di fatto dell'area e/o dei prospetti del fabbricato oggetto di intervento, nonché del suo più ampio contesto paesaggistico, con riprese del e dall'oggetto dal quale ha origine il vincolo;
 - j) foto inserimento di progetto e del contesto.
3. Documentazione da presentare per la richiesta di **accertamento di compatibilità paesaggistica** (art. 167 commi 4 e 5 del D.Lgs. 42/2004 e ss.mm.ii.):

- a) presentazione della domanda firmata dagli aventi titolo, completa di copia dei documenti d'identità in corso di validità, correlati alla dichiarazione sostitutiva dell'atto di notorietà utilizzando modulo pubblicato sul sito istituzionale;
- b) relazione paesaggistica ordinaria, redatta da un tecnico abilitato, secondo il modello "A" (dal sito della Regione Veneto - Compatibilità Paesaggistica art. 146 - 3° c.- D.Lgs 42/04 e ss.mm.ii.)
- c) relazione tecnico-illustrativa di progetto;
- d) inquadramento planimetrico su base CTR, estratto di mappa catastale, estratto PAT/PI con evidenziata l'area d'intervento;
- e) tavola grafica con il rilievo quotato delle strutture edilizie esistenti;
- f) dettaglio prospettico e particolari costruttivi;
- g) planimetria della sistemazione esterna dello stato di fatto, dello stato di progetto e comparativa;
- h) tavola grafica con piante, sezioni e prospetti quotati dello stato di progetto;
- i) documentazione fotografica a colori dello stato di fatto dell'area e/o dei prospetti del fabbricato oggetto di intervento, nonché del suo più ampio contesto paesaggistico, con riprese del e dall'oggetto dal quale ha origine il vincolo;
- j) sarà richiesto nel corso del procedimento, il pagamento della sanzione amministrativa prevista dall'art.167 del decreto legislativo 22/01/2004 n. 42 e ss.mm.ii.

Art. 4 - Elenco degli elaborati e norme per la presentazione dei Piani Urbanistici Attuativi

1. Si riporta di seguito la documentazione obbligatoria per la presentazione delle richieste di Piani Urbanistici Attuativi, oltre alla ricevuta del versamento dei diritti di segreteria dovuti ai sensi della D.G.C. n°9/2017 e ss.mm.ii.;
 - a) domanda presentata e firmata dagli aventi titolo;
 - b) copia del documento d'identità del/i titolare/i e del/i tecnico/i;
 - c) copia dell'atto di proprietà o altro titolo attestante diritto reale o un diritto personale compatibile con l'intervento da realizzare o dichiarazione sostitutiva dell'atto di notorietà attestante la proprietà;
 - d) estratto del Piano degli interventi esteso alle zone adiacenti, con evidenziata l'area oggetto di trasformazione urbanistica mediante P.U.A.;
 - e) estratto autentico di mappa o tipo di frazionamento, rilasciato dall'U.T.E. in data non anteriore a sei mesi dalla data di presentazione del progetto che attesti la titolarità allo P.U.A.;
 - f) un'indagine geologica o relazione geotecnica relativa all'area interessata dall'intervento;
 - g) relazione di compatibilità idraulica che tenga conto di un tempo di ritorno pari a 50 anni, relativa all'area interessata nonché, quando necessario, al bacino scolante di riferimento, secondo quanto disposto dagli articoli 4 e 5 dell'Ordinanza n° 3 del 22.1.2008 del "Commissario Delegato per l'emergenza concernente gli eccezionali eventi meteorologici del 26 settembre 2007;
 - h) progetto di lottizzazione, quotato plani-altimetricamente, in scala 1:500, distinto in:
 - h1) documentazione fotografica con indicati i coni visuali corrispondente allo stato attuale dei luoghi e riportante chiaramente la data della rilevazione fotografica;
 - h2) elaborato grafico su base catastale in scala 1:2000 esteso alle zone adiacenti, con individuazione del perimetro di intervento e i numeri delle particelle catastali incluse nel piano;
 - h3) rilievo topografico redatto con il metodo celerimetrico, in scala 1:500, della zona nella quale si inserisce lo S.U.A., esteso alle aree limitrofe per una fascia di almeno ml. 50, con l'indicazione del terreno, della viabilità con relativa toponomastica, il tracciato delle reti tecnologiche con le relative servitù, il rilievo del verde esistente con l'indicazione delle assenze arboree e dei fabbricati esistenti, con le relative quote plani-altimetriche e i capisaldi di riferimento, nonché l'individuazione delle aree vincolate ai del D.Lgs. n. 42/2004

e di quelle che abbiano valore di bene ambientale e architettonico, anche se non vincolate, e degli altri eventuali vincoli e fasce di rispetto;

h4) zonizzazione, in scala 1:500, con indicazione degli eventuali allineamenti obbligatori, limiti di massimo inviluppo, comparti di attuazione, delle strade, delle piazze, dei marciapiedi, del verde, dei parcheggi e degli altri spazi pubblici, nonché delle carature urbanistiche;

h5) tracciati delle opere di urbanizzazione primaria (fognature e scarichi industriali, approvvigionamento idrico, gas, pubblica illuminazione, corrente elettrica per uso domestico e industriale con le relative cabine di trasformazione, rete telefonica, ecc.); si ricorda quanto disposto dagli articoli 1 e 4 dell'Ordinanza n° 6 del 5.3.2008 del "Commissario Delegato per l'Emergenza concernente gli eccezionali eventi meteorologici del 26 settembre 2007";

h6) sezioni trasversali significative delle strade, quotati, in scala adeguata, con l'indicazione dei materiali di pavimentazione delle cordonate, dei pozzetti, delle cunette, nonché delle pendenze e delle quote, ecc.;

h7) progetto, in scala 1:200 ovvero 1:500, degli spazi pubblici (piazze, marciapiedi, verde attrezzato, isole ecologiche, ecc.) con l'indicazione dei materiali, delle alberature e degli impianti (panchine, giochi, ecc.);

h8) planivolumetrico relativo alla localizzazione e disposizione degli edifici;

i) relazione illustrativa dell'intervento proposto;

j) norme tecniche di attuazione, in cui siano definiti i tempi e le modalità di realizzazione del P.U.A., nonché la disciplina delle destinazioni d'uso, delle tipologie ammissibili, dei materiali e dei colori prescritti o ammessi;

k) schema di convenzione, con indicati i tempi di attuazione e contenente la rinuncia del richiedente a pretese di risarcimento danni in caso di allagamento di locali interrati, come previsto dall'art. 6 dell'ordinanza n. 3 del 22.01.2008 del "Commissario Delegato per l'emergenza concernente gli eccezionali eventi meteorologici del 26 settembre 2007", e contenente la precisazione, relativa al collaudo, che, in ottemperanza di quanto previsto dal comma 5 dell'articolo 4 dell'ordinanza n. 3 sopra citata, "il collaudatore delle opere di urbanizzazione è tenuto ad accertare l'avvenuta realizzazione di quanto previsto e prescritto a salvaguardia delle condizioni di invarianza idraulica, nonché a farne esplicito riferimento nel certificato di collaudo";

l) preventivo sommario di spesa;

m) gli estremi relativi ai precedenti provvedimenti autorizzativi (taciti e non);

n) relazione economico finanziaria che descriva le variazioni di carattere patrimoniale a favore del comune derivanti dall'approvazione e attuazione del piano (quantificazione delle aree oggetto di cessione/servitù, cessione di aree, costituzioni di servitù d'uso, ecc. ecc.) e i costi di manutenzione delle opere oggetto di cessione/servitù in relazione al progetto che viene proposto (costo per la manutenzione delle aree pubbliche, ecc.);

o) eventuale documentazione per procedura di VAS/Verifica di assoggettabilità ai sensi dell'art. 12 del D.Lgs. 152/2006 (modello scaricabile al seguente link della Regione Veneto: <http://www.regione.veneto.it/web/vas-via-vinca-nuvv/vas>) corredata dalla documentazione richiamata nel modello sopracitato.

2. Successivamente all'approvazione del piano di lottizzazione e alla stipula della relativa convenzione, potrà essere rilasciato Il Permesso di Costruire/SCIA alternativa al permesso di costruire per l'esecuzione delle relative opere di urbanizzazione per l'ottenimento del quale l'avente titolo deve presentare separata e adeguata istanza di progetto edilizio a scala esecutiva, coerente con i contenuti della convenzione urbanistica di lottizzazione. Il progetto delle opere di urbanizzazione, qualora riguardi ambiti sottoposti a tutela del paesaggio ai sensi D.Lgs. 42/2004,

dovrà ottenere l'autorizzazione paesaggistica prevista dall'art. 146 del D.Lgs. 42/2004 in relazione alla scala edilizia dell'intervento.

3. Qualora il progetto esecutivo delle opere di urbanizzazione non siano coerenti con il piano urbanistico approvato e/o nei casi in cui e il relativo computo metrico estimativo delle opere di urbanizzazione da realizzare determinino un valore complessivo superiore rispetto a quanto indicato nel preventivo sommario di cui alla documentazione obbligatoria per la presentazione del P.U.A., dovranno essere rinnovate conseguentemente le garanzie di pagamento da parte della ditta lottizzante aggiornandole ai nuovi importi.
4. Il progetto esecutivo delle opere di urbanizzazione deve avere tutti i nulla-osta degli enti competenti per l'intervento di che trattasi.
5. Il responsabile del procedimento può altresì richiedere ulteriori elaborati necessari ai fini istruttori e/o ai fini dell'acquisizione dei pareri previsti dalla vigente normativa.
6. Le domande e le copie di tutti i disegni debbono essere firmate per esteso dal richiedente o digitalmente dal proprietario dell'area o titolare avente diritto e dal progettista.
7. Gli eventuali cambiamenti nelle persone del richiedente, del proprietario, del Direttore dei Lavori e dell'Assuntore dei lavori, devono essere immediatamente comunicati al Dirigente dagli interessati subentranti, previa comunicazione di rinuncia, con le stesse modalità, da parte dei responsabili originari.
8. Qualora la documentazione allegata alla domanda risulti incompleta, viene data tempestiva comunicazione agli interessati i quali dovranno provvedere di conseguenza entro trenta giorni.

Art. 5 - Documentazione da allegare alle segnalazioni certificate di agibilità (art. 24 D.P.R. 380/2001)

1. Alla Segnalazione certificata di agibilità deve essere allegata la seguente documentazione, con le precisazioni di cui ai seguenti commi:
 - a) ricevuta del versamento dei diritti di segreteria dovuti ai sensi della D.G.C. n°9/2017 e ss.mm.ii.;
 - b) attestazione del direttore dei lavori o, qualora non nominato, di un professionista abilitato che assevera la sussistenza delle condizioni di sicurezza, igiene, salubrità, risparmio energetico degli edifici e degli impianti negli stessi installati, valutate secondo quanto dispone la normativa vigente, nonché la conformità dell'opera al progetto presentato e la sua agibilità;
 - c) dichiarazione date di inizio e fine lavori;
 - d) certificato di collaudo statico di cui all'articolo 67 del D.P.R. n°380/2001 e ss.mm.ii. ovvero, per gli interventi di cui al comma 8-bis del medesimo articolo, dichiarazione di regolare esecuzione resa dal direttore dei lavori;
 - e) certificato di idoneità statica nel caso in cui la segnalazione certificata di agibilità riguardi edifici o parti di essi le cui strutture non siano state oggetto di progettazione/collaudo ai sensi della Legge n°1086/1971 o ai sensi della normativa previgente.
 - f) dichiarazione di conformità delle opere realizzate alla normativa vigente in materia di accessibilità e superamento delle barriere architettoniche di cui all'articolo 77, nonché all'articolo 82 del D.P.R. n°380/2001 e ss.mm.ii. e alla Deliberazione della Giunta Regionale Veneta n°1428 del 06/09/2011;
 - g) estremi dell'avvenuta dichiarazione di aggiornamento catastale;
 - h) dichiarazione dell'impresa installatrice, che attesta la conformità degli impianti installati negli edifici alle condizioni di sicurezza, igiene, salubrità, risparmio energetico prescritte dalla disciplina vigente ovvero, ove previsto, certificato di collaudo degli stessi (oppure dichiarazione del Direttore dei lavori/professionista abilitato che non sono stati eseguiti lavori agli impianti aventi l'obbligo della certificazione). Le dichiarazioni di conformità degli impianti dovranno

- recare i precisi riferimenti catastali delle singole unità immobiliari e/o delle parti comuni a cui sono riferite e gli allegati obbligatori dovranno essere firmati in originale dalla ditta installatrice;
- i) richiesta attribuzione numerazione civica utilizzando l'apposito modulo disponibile nel sito internet comunale (sul quale va apposta n°1 marca da bollo dell'importo di € 16,00 e che deve essere accompagnato da ulteriore marca da bollo per il rilascio);
 - j) documentazione necessaria a dimostrare l'avvenuto rispetto delle eventuali prescrizioni particolari impartite nei titoli edilizi abilitativi;
 - k) autorizzazione allo scarico dei reflui di fognatura nera rilasciata dal competente gestore del pubblico servizio di fognatura;
 - l) documentazione richiesta ai fini dell'agibilità dall'art. 79bis della L.R. 61/85 e relativi provvedimenti regionali e ss.mm.ii.;
 - m) per le opere realizzate dopo l'emanazione dei provvedimenti regionali di cui all'art.1 della L.R. 29/2019 (e cioè in vigore ed operatività dell'art.79-bis della L.R. n°61/85 come riformulato dall'art.1 della L.R. n°29/2019) dovrà essere presentata la documentazione specificamente prevista ai fini dell'agibilità dai provvedimenti regionali stessi;
 - n) dichiarazione del direttore dei lavori/professionista abilitato che, ai sensi dell'art.8, comma 2 del D.Lgs. n°192 del 19/08/2005 come integrato dal D.Lgs. n° 311 del 29/12/2006, attesti la conformità delle opere realizzate al progetto, alle sue varianti ed alla relazione tecnica di cui all'art.28, comma 1, della Legge n°10 del 09/01/1991;
 - o) dichiarazione del direttore dei lavori/professionista abilitato attestante il rispetto di tutto quanto previsto dal D.Lgs. n°28/2011 "Attuazione della direttiva 2009/28/CE sulla promozione dell'uso dell'energia da fonti rinnovabili, recante modifica e successiva abrogazione delle direttive 2001/77/CE e 2003/30/CE" e successive modifiche e integrazioni;
 - p) certificazione energetica di cui all'art.6 del D.Lgs. n°192/2005, come modificato e integrato dal D.Lgs. n°311/2006 (si precisa che, ai sensi del comma 1 del citato articolo, la certificazione energetica è necessaria per gli edifici di nuova costruzione nonché per gli edifici soggetti agli interventi di cui all'art.3, comma 2, lett. a). Nel caso di certificazione energetica relativa a edificio di nuova costruzione è necessario presentare dichiarazione del tecnico certificatore attestante l'assenza di conflitto di interessi, tra l'altro espressa attraverso il non coinvolgimento diretto o indiretto nel processo di progettazione e realizzazione dell'edificio da certificare o con i produttori dei materiali e dei componenti in esso incorporati, nonché rispetto ai vantaggi che possano derivarne al richiedente, ai sensi del punto 2, comma 3, lett. a) dell'Allegato III al D.Lgs. n°115/2008; nel caso di attestato di certificazione energetica su edificio esistente è necessario presentare dichiarazione del tecnico certificatore attestante l'assenza di conflitto di interessi, ovvero di non coinvolgimento diretto o indiretto con i produttori dei materiali e dei componenti in esso incorporati, nonché rispetto ai vantaggi che possano derivarne al richiedente, ai sensi del punto 2, comma 3, lett. b) dell'Allegato III al D.Lgs. n°115/2008;
 - q) certificato di prevenzione incendi, rilasciato dal Comando Provinciale dei Vigili del Fuoco, per gli immobili le cui attività sono soggette alla specifica normativa (vedere D.P.R. n°151/2011) oppure copia della Segnalazione certificata di inizio attività ai fini antincendio e ricevuta di avvenuto deposito presso il Comando stesso (sempreché tale Scia per l'esercizio dell'attività ai fini antincendio non sia contenuta, quale richiesta di adempimento, nella stessa Segnalazione certificata di agibilità) oppure dichiarazione che l'attività svolta nel fabbricato non rientra tra quelle assoggettate alla normativa sopraccitata;
 - r) certificato di rispondenza alla norma REI della/e porte tagliafuoco installate;
 - s) in materia di acustica, dichiarazione del direttore dei lavori o di professionista abilitato attestante che l'intervento è stato realizzato in conformità a quanto previsto dalla Legge n°447/1995 e

dall'art.5 del Regolamento edilizio e alla specifica documentazione relativa alla valutazione di impatto/clima acustico presentata a corredo del titolo edilizio di riferimento.

2. Inoltre, per le specifiche attività individuate all'art.8, comma 4 della Legge n°447/1995 (nuovi impianti ed infrastrutture adibiti ad attività produttive, sportive, ricreative e a postazioni di servizi commerciali polifunzionali) in relazione alle quali la documentazione presentata a corredo della domanda finalizzata all'ottenimento del titolo edilizio abbia previsto la produzione di valori di emissione superiori a quelli determinati ai sensi dell'art.3, comma 1, lett. a) della Legge n°447/1995, deve essere acquisito, ai sensi del successivo art.8, comma 6, il nulla-osta dell'ufficio comunale competente per l'ambiente presentando a tal fine, in allegato alla segnalazione certificata di agibilità, documentazione indicante le misure adottate e previste per ridurre o eliminare le emissioni sonore causate dall'attività o dagli impianti affinché l'ufficio procedente possa acquisire il prescritto nulla-osta.
3. Per gli interventi relativamente ai quali è stata predisposta in sede di ottenimento del titolo edilizio la verifica di compatibilità idraulica deve essere presentata Attestazione del Direttore dei lavori/professionista abilitato inerente la corretta esecuzione delle opere ivi previste.
4. Nel caso in cui la segnalazione certificata di agibilità riguardi un edificio (o parte di esso) ricadente all'interno di un piano urbanistico attuativo nel quale la realizzazione delle opere di urbanizzazione sia stata completata – e fatto salvo che la convenzione urbanistica attuativa stipulata tra il Comune e la parte attuatrice non disponga diversamente – è necessario indicare gli estremi della convenzione urbanistica attuativa, del certificato di collaudo delle opere di urbanizzazione, dell'atto di cessione al Comune delle opere di urbanizzazione e delle relative aree.
5. Nel caso in cui la segnalazione certificata di agibilità riguardi un edificio (o parte di esso) ricadente all'interno di un piano urbanistico attuativo nel quale la realizzazione delle opere di urbanizzazione risulti ancora in corso, è necessario – qualora tale facoltà non sia stata esclusa dalla convenzione stipulata tra il Comune e la parte attuatrice, e fatto salvo che la convenzione stessa non disponga diversamente – che siano citati i riferimenti della convenzione urbanistica attuativa e del certificato di collaudo parziale delle opere di urbanizzazione nel quale risultino esplicitamente indicati i lotti o gli edifici per i quali sia possibile il rilascio dell'allora certificato di agibilità/della presentazione della segnalazione certificata di agibilità.
6. Eventuali autorizzazioni, concessioni, nulla-osta o atti di assenso comunque denominati previsti da specifiche normative ai fini della presentazione della segnalazione certificata di agibilità.
7. Nel caso in cui la segnalazione certificata riguardi l'agibilità parziale degli immobili (quindi non riguardante la totalità delle unità immobiliari oggetto del titolo edilizio abilitativo e delle relative varianti ma solo di parte di queste) è necessaria dichiarazione del Direttore dei lavori e del richiedente attestante:
 - a) che sono terminati i lavori relativi alle parti comuni eventualmente presenti nell'edificio (es. accessi da strada, sistemazione area scoperta, ingressi comuni, scale, ascensori, pianerottoli ecc.) e che le stesse risultano funzionali al completo utilizzo a servizio delle unità immobiliari oggetto della richiesta di agibilità (a riguardo le parti comuni completate vanno elencate ed identificate su apposita planimetria);
 - b) l'avvenuta prosciugatura dei muri comuni e la salubrità degli ambienti comuni nonché il rispetto delle norme vigenti previste in materia di agibilità;
 - c) che tali lavori sono stati realizzati in conformità al progetto approvato, alle successive varianti e nel rispetto delle prescrizioni particolari impartite nei titoli edilizi;
 - d) che le parti di cantiere ancora attive sono in sicurezza e separate sia dalle unità immobiliari oggetto della presente segnalazione certificata di agibilità che dalle parti comuni completate e ad esse funzionali.

8. Preliminarmente alla presentazione della segnalazione certificata di agibilità deve essere depositato il certificato di collaudo delle eventuali Segnalazione certificata di inizio attività (SCIA) correlate all'intervento, con il quale si attesta la conformità dell'opera (o della variante) prevista dalla SCIA al relativo progetto presentato.
9. Quietanza di avvenuto pagamento della sanzione amministrativa di cui all'art. 24, comma 3 del D.P.R. n°380/2001, nella misura minima, nel caso in cui la segnalazione certificata di agibilità venga presentata oltre il termine di 15 giorni dalla fine dei lavori.
10. Attestazioni dei versamenti effettuati per il completo pagamento del contributo di costruzione.
11. Qualora non vi fosse obbligatorietà di presentare in tutto o in parte la documentazione specificamente richiesta dalla normativa nazionale, regionale e/o comunale in materia di agibilità deve essere presentata motivata dichiarazione sottoscritta dal professionista abilitato, attestante - in relazione a ciascun singolo documento non presentato - la sua non obbligatorietà ai sensi di legge in ragione delle caratteristiche dell'intervento eseguito.

Art. 6 - Norma di raccordo

1. Nel caso di approvazione del Regolamento Comunale di gestione telematica delle pratiche edilizie contenente le specifiche tecniche degli elaborati progettuali, le norme del presente allegato s'intendono automaticamente abrogate.

ALLEGATO C

**RICOGNIZIONE DELLE DISPOSIZIONI INCIDENTI SUGLI USI E LE
TRASFORMAZIONI DEL TERRITORIO E SULL'ATTIVITA` EDILIZIA**

STATO	REGIONE (leggi regionali)	REGIONE (circolari, regolamenti, linee guida ed indicazioni operative)
A. DISCIPLINA DEI TITOLI ABILITATIVI, DELL'ESECUZIONE DEI LAVORI E DEL CERTIFICATO DI CONFORMITÀ EDILIZIA E DI AGIBILITÀ		
<p>DECRETO DEL PRESIDENTE DELLA REPUBBLICA 6 giugno 2001, n. 380 (Testo unico delle disposizioni legislative e regolamentari in materia edilizia)</p>	<p>Legge regionale 27 giugno 1985, n. 61 "Norme per l'assetto e l'uso del territorio" – Titolo V - Disciplina dell'attività edilizia in combinato disposto con l'art.13 della legge regionale 1 agosto 2003, n.16 " Disposizioni di riordino e semplificazione normativa – collegato alla legge finanziaria 2003 in materia di mobilità, viabilità, edilizia residenziale, urbanistica ed edilizia" Legge regionale 6 giugno 2017, n. 14 "Disposizioni per il contenimento del consumo di suolo e modifiche della legge regionale 23 aprile 2004, n. 11 "norme per il governo del territorio e in materia di paesaggio"</p>	
A.1 Edilizia residenziale		
	<p>Legge regionale 23 aprile 2004, n. 11 "Norme per il governo del territorio e in materia di paesaggio" - articoli 44 e 45. Legge regionale 8 luglio 2009, n. 14 Intervento regionale a sostegno del settore edilizio e per favorire l'utilizzo dell'edilizia sostenibile e modifiche alla legge regionale 12 luglio 2007, n. 16 in materia di barriere architettoniche Legge regionale 9 settembre 1999, n. 42 Determinazione del costo teorico base di costruzione e approvazione delle tabelle parametriche nonché della convenzione tipo per l'edilizia convenzionata Legge regionale 16 marzo 2015, n. 4 "Modifiche di leggi regionali e disposizioni in materia di governo del territorio e di aree naturali protette regionali" - articolo 2</p>	<p>Atti di indirizzo ex articolo 50 LR n. 11/2004 lettera d "Edificabilità nelle zone agricole" (DGR 8 ottobre 2004, n. 3178 e succ. modifiche con DGR 15 maggio 2012, n. 856, DGR 25 novembre 2008, n. 3650, DGR 16 febbraio 2010, n. 329, DGR 30 dicembre 2013, n. 2879) DGR 28 luglio 2009, n. 2264 "Legge regionale 23 aprile 2004, n. 11, "Norme per il governo del territorio". Artt. 44 e 48, tutela ed edificabilità del territorio agricolo. Disposizioni di indirizzo in ordine alle problematiche edificatorie di case di abitazione, anche con riferimento alle aziende agricole a conduzione societaria" DGR 03 febbraio 2010, n. 172 "Legge regionale 23 aprile 2004, n. 11, art. 44, comma 6. Individuazione delle caratteristiche tecnologiche che distinguono le diverse tipologie di serre, nonché gli elementi accessori al loro funzionamento" DGR 11 marzo 2014, n. 315 "Legge regionale 23 aprile 2004, n. 11, art. 44, comma 6 bis. Serre tunnel a campata singola o multipla, sprovviste di opere in muratura, con struttura portante costituita da elementi modulari amovibili e coperture in film plastici rimosse stagionalmente. Individuazione delle caratteristiche costruttive e delle condizioni da rispettare per la loro installazione" Circolare 29 ottobre 2013, n. 2 "chiarimenti in merito all'articolo 44, comma 5, L.R. 11/2004 – edificabilità in zona agricola" Circolare 13 novembre 2014, n. 1 "Legge regionale 29 Novembre 2013, n. 32 "Nuove disposizioni per il sostegno e la riqualificazione del settore edilizio e modifica di leggi regionali in materia urbanistica ed edilizia" di modifica della legge regionale 8 luglio 2009, n. 14 "Intervento regionale a sostegno del settore edilizio e per favorire l'utilizzo dell'edilizia sostenibile e modifiche alla legge regionale 12 luglio 2007, n. 16" in materia di barriere architettoniche". Note esplicative</p>

STATO	REGIONE (leggi regionali)	REGIONE (circolari, regolamenti, linee guida ed indicazioni operative)
A.2 Edilizia non residenziale		
DECRETO DEL PRESIDENTE DELLA REPUBBLICA 7 settembre 2010, n. 160 (Regolamento per la semplificazione ed il riordino della disciplina sullo sportello unico per le attività produttive, ai sensi dell'articolo 38, comma 3, del decreto-legge 25 giugno 2008, n. 112, convertito, con modificazioni, dalla legge 6 agosto 2008, n. 133)	Legge regionale 31 dicembre 2012, n.55 "Procedure urbanistiche semplificate di sportello unico per le attività produttive e disposizioni in materia di urbanistica, di edilizia residenziale pubblica, di mobilità, di noleggio con conducente, di commercio itinerante" - capo I Legge regionale 8 agosto 2014, n. 25 "Interventi a favore dei territori montani e conferimento di forme e condizioni particolari di autonomia amministrativa, regolamentare e finanziaria alla provincia di Belluno in attuazione dell'articolo 15 dello Statuto del Veneto" - articolo 3	Circolare 20 gennaio 2015, n. 1 esplicativa del Capo I della Legge regionale 31 dicembre 2012, n. 55 DGR 19 novembre 2013, n. 2045 "Linee guida per l'omogenea redazione delle convenzioni [...]"
DECRETO DEL PRESIDENTE DELLA REPUBBLICA 13 marzo 2013, n. 59 (Regolamento recante la disciplina dell'autorizzazione unica ambientale e la semplificazione di adempimenti amministrativi in materia ambientale gravanti sulle piccole e medie imprese e sugli impianti non soggetti ad autorizzazione integrata ambientale, a norma dell'articolo 23 del decreto-legge 9 febbraio 2012, n. 5, convertito, con modificazioni, dalla legge 4 aprile 2012, n. 35)		
		Legge regionale 30 dicembre 2016, n. 30 "Collegato alla legge di stabilità regionale 2017" - articolo 54 (Disposizioni in materia di ubicazione dei locali destinati a sale da gioco e degli esercizi alle stesse assimilati)
A.3 Impianti per la produzione di energia da fonti rinnovabili		
DECRETO LEGISLATIVO 29 dicembre 2003, n. 387 (Attuazione della direttiva 2001/77/CE relativa alla promozione dell'energia elettrica prodotta da fonti energetiche rinnovabili nel mercato interno dell'elettricità)	Legge regionale 08 luglio 2011 n. 13 "Modifiche alla legge regionale 8 luglio 2009, n. 14 "Intervento regionale a sostegno del settore edilizio e per favorire l'utilizzo dell'edilizia sostenibile e modifiche alla legge regionale 12 luglio 2007, n. 16 in materia di barriere architettoniche" e successive modificazioni, alla legge regionale 23 aprile 2004, n. 11 "Norme per il governo del territorio e in materia di paesaggio" e successive modificazioni e disposizioni in materia di autorizzazioni di impianti solari e fotovoltaici" - articolo 10 Legge regionale 6 settembre 1991, n. 24 "Norme in materia di opere concernenti linee e impianti elettrici sino a 150.000 volt" Legge regionale 11 febbraio 2011, n. 5 "Norme in materia di produzione di energia da impianti alimentati a biomasse o biogas o da altre fonti rinnovabili"	Deliberazione del Consiglio Regionale n. 5 del 31 gennaio 2013 Individuazione delle aree e dei siti non idonei all'installazione di impianti fotovoltaici con moduli ubicati a terra DGR 03 agosto 2011, n. 1270 "Legge Regionale 8 luglio 2011, n. 13, ART.10 "Disposizioni in materia di autorizzazione di impianti solari fotovoltaici" DGR 15 maggio 2012, n. 827 "Articolo 10, Legge Regionale 8 luglio 2011, n. 13, "Disposizioni in materia di autorizzazione di impianti solari fotovoltaici". Indicazioni operative, schemi di modulistica. Modifica ed integrazione DGR n. 1270/2011" DGR 05 giugno 2012; n. 1050 "Impianti solari fotovoltaici che hanno conseguito il titolo abilitativo entro il 25 marzo 2012. Procedura per il rilascio della attestazione concernente la classificazione di terreno abbandonato da almeno cinque anni in applicazione dell'art. 65 del decreto-legge 24 gennaio 2012, n. 1, convertito in legge con modificazioni dalla legge 24 marzo 2012, n.27, dell'articolo 10 del decreto legislativo 3 marzo 2011, n. 28, e dell'articolo 4 della legge 4 agosto 1978, n. 440." DGR 19 maggio 2009, n. 1391 "D. lgs. 29 dicembre 2003, n. 387 - articolo 12. D.G.R. n. 2204/2008 e n. 1192/2009. Disposizioni procedurali per il rilascio dell'autorizzazione alla costruzione e all'esercizio di impianti di produzione di energia da biomassa e biogas da produzioni agricole, forestali e zootecniche, entro i limiti di cui al comma 14, lettere a) ed e) dell'articolo 269 del D. lgs. n. 152/2006 e successive modifiche e integrazioni Deliberazione del Consiglio Regionale n. 6 del 9 febbraio 2017 Piano energetico regionale - Fonti rinnovabili, risparmio energetico ed efficienza energetica (PERFER)

STATO	REGIONE (leggi regionali)	REGIONE (circolari, regolamenti, linee guida ed indicazioni operative)
DECRETO DEL MINISTERO DELLO SVILUPPO ECONOMICO 10 settembre 2010 (Linee guida per l'autorizzazione degli impianti alimentati da fonti rinnovabili)		
DECRETO LEGISLATIVO 3 marzo 2011, n. 28 (Attuazione della direttiva 2009/28/CE sulla promozione dell'uso dell'energia da fonti rinnovabili, recante modifica e successiva abrogazione delle direttive 2001/77/CE e 2003/30/CE)		
A.4 Condizioni di efficacia dei titoli edilizi e altri adempimenti generali		
DECRETO LEGISLATIVO 9 aprile 2008, n. 81 (Attuazione dell'articolo 1 della legge 3 agosto 2007, n. 123, in materia di tutela della salute e della sicurezza nei luoghi di lavoro), in particolare articoli 90, comma 9, lettere a), b) e c) e 99	Legge regionale 30 novembre 1982, n. 54 "Prevenzione, igiene e sicurezza nei luoghi di lavoro"	
DECRETO LEGISLATIVO 6 settembre 1989, n.322 (Norme sul Sistema statistico nazionale e sulla riorganizzazione dell'Istituto nazionale di statistica, ai sensi dell'art. 24 della legge 23 agosto 1988, n. 400) in particolare l'articolo 7 (circa l'obbligo di fornire dati statistici sui permessi di costruire, DIA, SCIA, e dell'attività edilizia delle pubbliche amministrazioni (art. 7 DPR n. 380/2001), il cui rilevamento è stato stabilito, da ultimo, dal Decreto del Presidente del Consiglio dei Ministri 31 marzo 2011 – "Approvazione del Programma Statistico Nazionale 2011-2013 Edilizia Pubblica)		
B. REQUISITI E PRESUPPOSTI STABILITI DALLA LEGISLAZIONE URBANISTICA E SETTORIALE CHE DEVONO ESSERE OSSERVATI NELL'ATTIVITÀ EDILIZIA		
B.1 I limiti inderogabili di densità, altezza, distanza fra i fabbricati e dai confini		
DECRETO INTERMINISTERIALE 2 aprile 1968, n. 1444 (Limiti inderogabili di densità edilizia, di altezza, di distanza fra i fabbricati e rapporti massimi tra gli spazi destinati agli insediamenti residenziali e produttivi e spazi pubblici o riservati alle attività collettive, al verde pubblico o a parcheggi, da osservare ai fini della formazione dei nuovi strumenti urbanistici o della revisione di quelli esistenti, ai sensi dell'art. 17 della legge n. 765 del 1967).	Legge regionale 16 marzo 2015, n. 4 "Modifiche di leggi regionali e disposizioni in materia di governo del territorio e di aree naturali protette regionali" - articolo 8. Legge regionale 30 dicembre 2016, n. 30 "Collegato alla legge di stabilità 2017 - Articolo 64 Interpretazione autentica dell'articolo 2, comma 1, dell'articolo 6, comma 1 e dell'articolo 9, comma 8, della legge regionale 8 luglio 2009, n. 14"	
CODICE CIVILE in particolare articoli 873, 905, 906 e 907		
	Legge Regionale 23 dicembre 2019 n. 51 "Recupero dei sottotetti esistenti a fini abitativi"	
	Legge regionale 30 luglio 1996, n.21 "Nuove modalità di calcolo delle volumetrie edilizie, dei rapporti di copertura, delle altezze e delle distanze limitatamente ai casi di aumento degli spessori dei tamponamenti perimetrali e orizzontali, per il perseguimento di maggiori livelli di coibentazione termo acustica o di inerzia termica"	
DECRETO MINISTERIALE 14 gennaio 2008 (Approvazione delle nuove norme tecniche per le costruzioni), in particolare paragrafo 8.4.1.		
LEGGE 17 agosto 1942, n. 1150 (Legge urbanistica), in particolare articolo 41-sexies		

STATO	REGIONE (leggi regionali)	REGIONE (circulari, regolamenti, linee guida ed indicazioni operative)
LEGGE 24 marzo 1989, n.122 (Disposizioni in materia di parcheggi, programma triennale per le aree urbane maggiormente popolate nonché modificazioni di alcune norme del testo unico sulla disciplina della circolazione stradale, approvato con decreto del Presidente della Repubblica 15 giugno 1959, n. 393), in particolare articolo 9		
DECRETO LEGISLATIVO 30 maggio 2008, n. 115 (Attuazione della direttiva 2006/32/CE relativa all'efficienza degli usi finali dell'energia e i servizi energetici e abrogazione della direttiva 93/76/CEE)		
B.2 Rispetti (stradale, ferroviario, aeroportuale, cimiteriale, degli acquedotti e impianti di depurazione, degli elettrodotti, dei gasdotti, del demanio marittimo)		
	Legge regionale 23 aprile 2004, n.11 "Norme per il governo del territorio e in materia di paesaggio" - articolo 41	
B.2.1 Fasce di rispetto stradali		
DECRETO LEGISLATIVO 30 aprile 1992, n. 285 (Nuovo codice della strada) in particolare articoli 16, 17 e 18	Legge regionale 23 aprile 2004, n.11 "Norme per il governo del territorio e in materia di paesaggio" - articolo 41, commi 1 e 4 ter	
DECRETO DEL PRESIDENTE DELLA REPUBBLICA 16 dicembre 1992, n. 495 (Regolamento di esecuzione e di attuazione del nuovo codice della strada), in particolare articoli 26, 27 e 28		
DECRETO INTERMINISTERIALE 1 aprile 1968, n. 1404 (Distanze minime a protezione del nastro stradale da osservarsi nella edificazione fuori del perimetro dei centri abitati, di cui all'art. 19 della legge n. 765 del 1967)		
DECRETO INTERMINISTERIALE 2 aprile 1968, n. 1444 (Limiti inderogabili di densità edilizia, di altezza, di distanza fra i fabbricati e rapporti massimi tra gli spazi destinati agli insediamenti residenziali e produttivi e spazi pubblici o riservati alle attività collettive, al verde pubblico o a parcheggi, da osservare ai fini della formazione dei nuovi strumenti urbanistici o della revisione di quelli esistenti, ai sensi dell'art. 17 della legge n. 765 del 1967), in particolare articolo 9 per distanze minime tra fabbricati tra i quali siano interposte strade destinate al traffico veicolare		
B.2.2 Rispetti ferroviari (tramvie, ferrovie metropolitane e funicolari terrestri su rotaia)		
DECRETO DEL PRESIDENTE DELLA REPUBBLICA 11 luglio 1980, n. 753 (Nuove norme in materia di polizia, sicurezza e regolarità dell'esercizio delle ferrovie e di altri servizi di trasporto) in particolare Titolo III, articoli da 49 a 60	Legge regionale 13 aprile 2001, n. 11 "Conferimento di funzioni e compiti amministrativi alle autonomie locali in attuazione del decreto legislativo 31 marzo 1998, n. 112" - articolo 101, comma 1, lettera a	
B.2.3 Fasce di rispetto degli aeroporti e aerodromi		
REGIO DECRETO 30 marzo 1942, n. 327 (codice della navigazione), in particolare articoli 714 e 715		
B.2.4 Rispetto cimiteriale		
REGIO DECRETO 27.07.1934 n. 1265 (testo unico leggi sanitarie), in particolare art. 338, come modificato dall'articolo 28 della legge 1 agosto 2002, n. 166	Legge regionale 23 aprile 2004, n.11 "Norme per il governo del territorio e in materia di paesaggio" - articolo 41, commi 1 e 4 bis	
DECRETO PRESIDENTE DELLA REPUBBLICA 10 agosto 1990, n. 285 (Approvazione del Nuovo Regolamento di Polizia Mortuaria), in particolare articolo 57		

STATO	REGIONE (leggi regionali)	REGIONE (circolari, regolamenti, linee guida ed indicazioni operative)
B.2.5 Fascia di rispetto dei corsi d'acqua (e altre acque pubbliche)		
REGIO DECRETO 25 luglio 1904, n. 523 (Testo unico delle disposizioni di legge intorno alle opere idrauliche delle diverse categorie) In particolare articolo 96, comma primo, lettera f)	Legge regionale 23 aprile 2004, n.11 "Norme per il governo del territorio e in materia di paesaggio" - articolo 41, comma 1 Legge regionale 30 dicembre 2016, n. 30 "Collegato alla legge di stabilità 2017 - Articolo 68 "Norme semplificative per la realizzazione degli interventi di sicurezza idraulica" Legge regionale 8 luglio 2009, n. 14 "Intervento regionale a sostegno del settore edilizio e per favorire l'utilizzo dell'edilizia sostenibile e modifiche alla legge regionale 12 luglio 2007, n. 16 in materia di barriere architettoniche" - articolo 3 quater	DGR 6 settembre 2009, n. 2948 Indicazioni per la formazione degli strumenti urbanistici
B.2.6 Fascia di rispetto acquedotti (aree di salvaguardia delle acque superficiali e sotterranee destinate al consumo umano)		
DECRETO LEGISLATIVO 3 aprile 2006 n. 152 (Norme in materia ambientale), in particolare articoli 94, 134 e 163	Legge regionale 27 aprile 2012, n. 17 "Disposizioni in materia di risorse idriche"	
B.2.7 Fascia di rispetto dei depuratori		
DELIBERA DEL COMITATO DEI MINISTRI PER LA TUTELA DELLE ACQUE DALL'INQUINAMENTO 4 febbraio 1977 (Criteri, metodologie e norme tecniche generali di cui all'art. 2, lettere b), d) ed e), della L. 10 maggio 1976, n. 319, recante norme per la tutela delle acque dall'inquinamento), in particolare punto 1.2 dell'Allegato 4		
B.2.8 Distanze dalle sorgenti dei campi elettrici, magnetici ed elettromagnetici		
LEGGE 22 febbraio 2001, n. 36 (Legge quadro sulla protezione dalle esposizioni a campi elettrici, magnetici ed elettromagnetici)	Legge regionale 30 giugno 1993, n. 27 "Prevenzione dei danni derivanti dai campi elettromagnetici generati da elettrodotti"	
DECRETO DEL PRESIDENTE DEL CONSIGLIO DEI MINISTRI dell'8 luglio 2003 (Fissazione dei limiti di esposizione, dei valori di attenzione e degli obiettivi di qualità per la protezione della popolazione dalle esposizioni ai campi elettrici e magnetici alla frequenza di rete (50 Hz) generati dagli elettrodotti)		
DECRETO DEL MINISTERO DELL'AMBIENTE 10 settembre 1998, n.381 (Regolamento recante norme per la determinazione dei tetti di radiofrequenza compatibili con la salute umana) (si vedano anche le LINEE GUIDA applicative del DM 381/98 redatte dal Ministero dell'Ambiente)		
DECRETO DEL PRESIDENTE DEL CONSIGLIO DEI MINISTRI 8 luglio 2003 (Fissazione dei limiti di esposizione, dei valori di attenzione e degli obiettivi di qualità per la protezione della popolazione dalle esposizioni a campi elettrici, magnetici ed elettromagnetici generati a frequenze comprese tra 100kHz e 300GHz)		
DECRETO DEL MINISTERO DELL'AMBIENTE E DELLA TUTELA DEL TERRITORIO E DEL MARE 29 maggio 2008 (Approvazione della metodologia di calcolo per la determinazione delle fasce di rispetto degli elettrodotti)		
DECRETO LEGISLATIVO 19 novembre 2007 n. 257 (Attuazione della direttiva 2004/40/CE sulle prescrizioni minime di sicurezza e di salute relative all'esposizione dei lavoratori ai rischi derivanti dagli agenti fisici - campi elettromagnetici)		

STATO	REGIONE (leggi regionali)	REGIONE (circolari, regolamenti, linee guida ed indicazioni operative)
B.2.9 Fascia di rispetto dei metanodotti		
DECRETO DEL MINISTERO DELL'INTERNO 24 novembre 1984 (Norme di sicurezza antincendio per il trasporto, la distribuzione, l'accumulo e l'utilizzazione del gas naturale con densità non superiore a 0,8) (A decorrere dalla data di entrata in vigore (cioè 4.11.2008) dei DD.M.Svil.Econ. del 16/04/2008 e del 17/04/2008 sono abrogate le seguenti parti:- le prescrizioni di cui alla parte prima e quarta, per quanto inerente agli impianti di trasporto, ai sensi del D.M.Svil.Econ. del 17/04/2008,- la Sezione 1 (Disposizioni generali), la Sezione 3 (Condotte con pressione massima di esercizio non superiore a 5 bar), la Sezione 4 (Impianti di riduzione della pressione), la Sezione 5 (installazioni interne alle utenze industriali) e le Appendici: «Attraversamento in tubo di protezione» e «Cunicolo di protezione» ai sensi del D.M.Svil.Econ. del 16/04/2008).		
DECRETO DEL MINISTERO DELLO SVILUPPO ECONOMICO 16 aprile 2008 (Regola tecnica per la progettazione, costruzione, collaudo, esercizio e sorveglianza delle opere e dei sistemi di distribuzione e di linee dirette del gas naturale con densità non superiore a 0,8)		
DECRETO DEL MINISTERO DELLO SVILUPPO ECONOMICO 17 aprile 2008 (Regola tecnica per la progettazione, costruzione, collaudo, esercizio e sorveglianza delle opere e degli impianti di trasporto di gas naturale con densità non superiore a 0,8)		
B.2.10 Fascia di rispetto del demanio marittimo		
REGIO DECRETO 30 marzo 1942, n. 327 (codice della navigazione), in particolare articolo 55		
B.3 Servitù militari		
DECRETO LEGISLATIVO 15 marzo 2010, n. 66 (Codice dell'ordinamento militare), in particolare il Libro II, Titolo VI , articolo 320 e ss. (Limitazioni a beni e attività altrui nell'interesse della difesa)		
DECRETO DEL PRESIDENTE DELLA REPUBBLICA 15 marzo 2010, n. 90 (Testo unico delle disposizioni regolamentari in materia di ordinamento militare, a norma dell'articolo 14 della legge 28 novembre 2005, n. 246) in particolare il Titolo VI (Limitazioni a beni e attività altrui nell'interesse della difesa)		
DECRETO MINISTERIALE 20 aprile 2006 (Applicazione della parte aeronautica del Codice di navigazione, di cui al D.Lgs. 9 maggio 2005, n. 96, e successive modificazioni.)		
B.4 Accessi stradali		
DECRETO LEGISLATIVO 30 aprile 1992, n. 285 (Nuovo codice della strada) in particolare articolo 22		
DECRETO DEL PRESIDENTE DELLA REPUBBLICA 16 dicembre 1992, n. 495 (Regolamento di esecuzione e di attuazione del nuovo codice della strada), in particolare articoli 44, 45 e 46		
DECRETO DEL MINISTERO PER LE INFRASTRUTTURE 5 novembre 2001 (Norme funzionali e geometriche per la costruzione delle strade)		
B.5 Zone interessate da stabilimenti a rischio di incidente rilevante		
DECRETO LEGISLATIVO 17 agosto 1999, n. 334 (Attuazione della direttiva 96/82/CE relativa al controllo dei pericoli di incidenti rilevanti connessi con determinate sostanze pericolose).		
DECRETO DEL MINISTERO DEI LAVORI PUBBLICI 9 maggio 2001 (Requisiti minimi di sicurezza in materia di pianificazione urbanistica e territoriale per le zone interessate da stabilimenti a rischio di incidente rilevante)		

STATO	REGIONE (leggi regionali)	REGIONE (circolari, regolamenti, linee guida ed indicazioni operative)
B.6 Siti contaminati		
DECRETO LEGISLATIVO 3 aprile 2006, n. 152 (Norme in materia ambientale), in particolare Parte Quarta Titolo V “Bonifica di siti contaminati”		
DECRETO DEL MINISTERO DELL’AMBIENTE 25 ottobre 1999, n.471 (Regolamento recante criteri, procedure e modalità per la messa in sicurezza, la bonifica e il ripristino ambientale dei siti inquinati, ai sensi dell’articolo 17 del decreto legislativo 5 febbraio 1997, n. 22, e successive modificazioni e integrazioni)		
C. VINCOLI E TUTELE		
C.1 Beni culturali (immobili che presentano interesse artistico, storico, archeologico o etnoantropologico)		
DECRETO LEGISLATIVO 22 gennaio 2004, n. 42 (Codice dei beni culturali e del paesaggio, ai sensi dell’articolo 10 della legge 6 luglio 2002, n. 137) in particolare Parte II, Titolo I, Capo I		
C.2 Beni paesaggistici		
DECRETO LEGISLATIVO 22 gennaio 2004, n. 42 (Codice dei beni culturali e del paesaggio, ai sensi dell’articolo 10 della legge 6 luglio 2002, n. 137) in particolare Parte III	Legge regionale 23 aprile 2004, n.11 “Norme per il governo del territorio e in materia di paesaggio” - titolo Vbis	
DECRETO DEL PRESIDENTE DELLA REPUBBLICA 9 luglio 2010, n. 139 (Regolamento recante procedimento semplificato di autorizzazione paesaggistica per gli interventi di lieve entità, a norma dell’articolo 146, comma 9, del D.Lgs 22 gennaio 2004, n. 42, e s.m.i. - Codice dei beni culturali e del paesaggio) ¹ ¹ Nella Gazzetta Ufficiale n. 68 del 22 marzo 2017 è stato pubblicato il decreto del Presidente della Repubblica 13 febbraio 2017, n. 31 “Regolamento recante individuazione degli interventi esclusi dall’autorizzazione paesaggistica o sottoposti a procedura autorizzatoria semplificata” che abroga il decreto del Presidente della Repubblica 9 luglio 2010, n. 139, che disciplinava gli interventi di lieve entità soggetti a procedimento semplificato di autorizzazione paesaggistica.		
DECRETO DEL PRESIDENTE DEL CONSIGLIO DEI MINISTRI 12 dicembre 2005 (Individuazione della documentazione necessaria alla verifica della compatibilità paesaggistica degli interventi proposti, ai sensi dell’articolo 146, comma 3, del DLgs 22 gennaio 2004, n. 42, e s.m.i. - Codice dei beni culturali e del paesaggio)		
DIRETTIVA DEL PRESIDENTE DEL CONSIGLIO DEI MINISTRI 9 febbraio 2011 (Valutazione e riduzione del rischio sismico del patrimonio culturale con riferimento alle Norme tecniche per le costruzioni di cui al decreto del Ministero delle infrastrutture e dei trasporti del 14 gennaio 2008)		
C.3 Vincolo idrogeologico		
REGIO DECRETO LEGGE 30 dicembre 1923, n.3267 (Riordinamento e riforma della legislazione in materia di boschi e di terreni montani)	Legge regionale 13 settembre 1978, n. 52 “Legge forestale regionale”- Capo I Legge regionale 14 settembre 1994, n. 58 “Provvedimento generale di rifinanziamento e di modifica di leggi regionali in corrispondenza dell’assettamento del bilancio di previsione per l’anno finanziario 1994” – articolo 20	
REGIO DECRETO 16 maggio 1926, n. 1126 (Approvazione del regolamento per l’applicazione del RDL 30 dicembre 1923, n. 3267, concernente il riordinamento e la riforma della legislazione in materia di boschi e di terreni montani.)		

STATO	REGIONE (leggi regionali)	REGIONE (circolari, regolamenti, linee guida ed indicazioni operative)
DECRETO LEGISLATIVO 3 aprile 2006, n. 152 (Norme in materia ambientale), in particolare articolo 61, comma 1, lettera g), e comma 5		
C.4 Vincolo idraulico		
DECRETO LEGISLATIVO 3 aprile 2006, n. 152 (Norme in materia ambientale), in particolare articolo 115		
REGIO DECRETO 25 luglio 1904, n. 523 (Testo unico sulle opere idrauliche) in particolare articolo 98		
REGIO DECRETO 8 maggio 1904, n. 368 (Regolamento per la esecuzione del T.U.della L. 22 marzo 1900, n. 195, e della L. 7 luglio 1902, n. 333, sulle bonificazioni dellepaludi e dei terreni paludosi) in particolare TITOLO VI, Capo I (Disposizioni per la conservazione delle opere di bonificamento e loro pertinenze)		
DECRETO LEGISLATIVO 31 marzo 1998, n. 112 (Conferimento di funzioni e compiti amministrativi dello Stato alle regioni ed agli enti locali, in attuazione del capo I della legge 15 marzo 1997, n. 59), in particolare articolo 89 (Funzioni conferite alle Regioni e agli Enti locali)		
C.5 Aree naturali protette		
LEGGE 6 dicembre 1991, n. 394 (Legge quadro sulle aree protette)	Legge regionale 16 agosto 1984, n. 40 "Nuove norme per l' istituzione di parchi e riserve naturali regionali"	
C.6 Siti della Rete Natura 2000		
DECRETO DEL PRESIDENTE DELLA REPUBBLICA 8 settembre 1997, n. 357 (Regolamento recante attuazione della direttiva 92/43/CEE relativa alla conservazione degli habitat naturali e seminaturali, nonché della flora e della fauna selvatiche)		D.G.R. 19 dicembre 2014, n. 2299 "Nuove disposizioni relative all'attuazione della direttiva comunitaria 92/43/Cee e D.P.R. 357/1997 e ss.mm.ii. Guida metodologica per la valutazione di incidenza. Procedure e modalità operative"
DECRETO DEL MINISTERO DELL'AMBIENTE E DELLA TUTELA DEL TERRITORIO 3 settembre 2002 (Linee guida per la gestione dei siti della Rete Natura 2000)		
C.7 Interventi soggetti a valutazione di impatto ambientale		
DECRETO LEGISLATIVO 3 aprile 2006, n. 152 (Norme in materia ambientale) in particolare Parti Prima e Seconda	Legge Regionale 18 febbraio 2016, n. 4 "Disposizioni in materia di valutazione di impatto ambientale e di competenze in materia di autorizzazione integrata ambientale"	Deliberazione della Giunta Regionale n. 1717 del 03 ottobre 2013 "Presenza d'atto del parere n. 73 del 2 luglio 2013 della Commissione regionale VAS "Linee di indirizzo applicative a seguito della sentenza n. 58/2013 della Corte Costituzionale che ha dichiarato l'illegittimità costituzionale dell'articolo 40, comma 1, della Legge della Regione Veneto 6 aprile 2012, n. 13, nella parte in cui aggiunge la lettera a) del comma 1-bis all'art. 14 della Legge della Regione Veneto 26 giugno 2008, n. 4."
D. NORMATIVA TECNICA		
D.1 Requisiti igienico-sanitari (dei locali di abitazione e dei luoghi di lavoro)		
DECRETO DEL MINISTERO DELLA SANITÀ 5 luglio 1975 (Modificazioni alle istruzioni ministeriali 20 giugno 1896, relativamente all'altezza minima ed ai requisiti igienico-sanitari principali dei locali di abitazione), come modificato dal Decreto del Ministero della Sanità 9 giugno 1999 (Modificazioni in materia dell'altezza minima e dei requisiti igienicosanitari principali dei locali di abitazione)	Legge regionale 30 novembre 1982, n. 54 "Prevenzione, igiene e sicurezza nei luoghi di lavoro"	
REGIO DECRETO 27 luglio 1934, n. 1265 (Testo unico delle leggi sanitarie), in particolare articoli 218 e 344		

STATO	REGIONE (leggi regionali)	REGIONE (circulari, regolamenti, linee guida ed indicazioni operative)
DECRETO LEGISLATIVO 9 aprile 2008, n. 81 (Attuazione dell'articolo 1 della legge 3 agosto 2007, n. 123, in materia di tutela della salute e della sicurezza nei luoghi di lavoro), in particolare articoli 63. 65, Allegato IV e Allegato XIII		
D.2 Sicurezza statica e normativa antisismica		
ORDINANZA DEL PRESIDENTE DEL CONSIGLIO DEI MINISTRI 20 marzo 2003 n. 3274 (Primi elementi in materia di criteri generali per la classificazione sismica del territorio nazionale e di normative tecniche per le costruzioni in zona sismica) in particolare Allegato I (Criteri per l'individuazione delle zone sismiche individuazione, formazione e aggiornamento degli elenchi nelle medesime zone) Allegato A (classificazione sismica dei comuni italiani) recepito con DELIBERA DELLA GIUNTA REGIONALE 21 luglio 2003, n. 1435 (Prime disposizioni di attuazione dell'ordinanza del PCM n. 3274/2003 recante "Primi elementi in materia di criteri generali per la classificazione sismica del territorio nazionale e di normative tecniche per le costruzioni in zona sismica")		
DECRETO DEL MINISTERO DELLE INFRASTRUTTURE 14 gennaio 2008 (Approvazione delle nuove norme tecniche per le costruzioni)	Legge regionale 7 novembre 2003, n. 27 "Disposizioni generali in materia di lavori pubblici di interesse regionale per le costruzioni in zone classificate sismiche"	
CIRCOLARE DEL MINISTERO PER LE INFRASTRUTTURE 2 febbraio 2009, n.617 (Istruzioni per l'applicazione delle "Nuove norme tecniche per le costruzioni" di cui al D.M. 14 gennaio 2008)		Deliberazione della Giunta Regionale n. 1572 del 03 settembre 2013 "Definizione di una metodologia teorica e sperimentale per l'analisi sismica locale a supporto della pianificazione. Linee Guida Regionali per la microzonazione sismica. (D.G.R. 71/2008, D.G.R. 2877/2008 e D.lgs. 163/2006 e abrogazione D.G.R. n. 3308/08)"
DECRETO DEL PRESIDENTE DELLA REPUBBLICA 6 giugno 2001, n. 380 (Testo unico delle disposizioni legislative e regolamentari in materia edilizia)		
DECRETO DEL MINISTERO DEI LAVORI PUBBLICI 15 maggio 1985 (Accertamenti e norme tecniche per la certificazione di idoneità statica delle costruzioni abusive (art. 35, comma 4, Legge 28 febbraio 1985 n. 47), come modificato dal Decreto del M. LL. PP. 20 settembre 1985		
D.3 Opere di conglomerato cementizio armato, normale e precompresso ed a struttura metallica		
DECRETO DEL PRESIDENTE DELLA REPUBBLICA 6 giugno 2001, n. 380 (Testo unico delle disposizioni legislative e regolamentari in materia edilizia) in particolare articoli 53, 58, 59, 60, e Parte II, Capo II (articoli da 64 a 76)	Legge regionale 7 novembre 2003, n. 27 "Disposizioni generali in materia di lavori pubblici di interesse regionale per le costruzioni in zone classificate sismiche" - articolo 66	
D.4 Eliminazione e superamento delle barriere architettoniche negli edifici privati pubblici e privati aperti al pubblico		
DECRETO DEL PRESIDENTE DELLA REPUBBLICA 6 giugno 2001, n. 380 (Testo unico delle disposizioni legislative e regolamentari in materia edilizia) in particolare Parte II, Capo III		
LEGGE 5 febbraio 1992, n. 104 (Legge-quadro per l'assistenza, l'integrazione sociale e i diritti delle persone handicappate) in particolare articolo 24		
LEGGE 28 febbraio 1986, n. 41 (Disposizioni per la formazione del bilancio annuale e pluriennale dello Stato - legge finanziaria 1986), in particolare articolo 32, comma 20, secondo periodo		
DECRETO DEL MINISTRO DEI LAVORI PUBBLICI 14 giugno 1989, n. 236 (Prescrizioni tecniche necessarie a garantire l'accessibilità, l'adattabilità e la visitabilità degli edifici privati e di edilizia residenziale pubblica, ai fini del superamento e dell'eliminazione delle barriere architettoniche)	Legge regionale 12 luglio 2007, n.16 "Disposizioni generali in materia di eliminazione delle barriere architettoniche"- Capo II, articoli 6, 7 e 8 Legge regionale 8 luglio 2009, n. 14 "Intervento regionale a sostegno del settore edilizio e per favorire l'utilizzo dell'edilizia sostenibile e modifiche alla legge regionale 12 luglio 2007, n. 16 in materia di barriere architettoniche" - articoli 11 e 11 bis	

STATO	REGIONE (leggi regionali)	REGIONE (circolari, regolamenti, linee guida ed indicazioni operative)
DECRETO DEL PRESIDENTE DELLA REPUBBLICA 24 luglio 1996, n. 503 (Regolamento recante norme per l'eliminazione delle barriere architettoniche negli edifici, spazi e servizi pubblici)		
CIRCOLARE DEL MINISTERO DELL'INTERNO 1 marzo 2002, n 4 (Linee guida per la valutazione della sicurezza antincendio nei luoghi di lavoro ove siano presenti persone disabili)		
D.5 Sicurezza degli impianti		
DECRETO DEL MINISTERO DELLO SVILUPPO ECONOMICO 22 gennaio 2008, n. 37 (Regolamento concernente l'attuazione dell'articolo 11 quaterdecies, comma 13, lettera a) della legge n. 248 del 2005, recante riordino delle disposizioni in materia di attività di installazione degli impianti all'interno degli edifici)		
DECRETO DEL PRESIDENTE DELLA REPUBBLICA 30 aprile 1999, n. 162 (Regolamento recante norme per l'attuazione della direttiva 95/16/CE sugli ascensori e di semplificazione dei procedimenti per la concessione del nulla osta per ascensori e montacarichi, nonché della relativa licenza di esercizio)		
DECRETO LEGISLATIVO 3 aprile 2006, n. 152 (Norme in materia ambientale), in particolare Parte quinta (Norme in materia di tutela dell'aria e di riduzione delle emissioni in atmosfera), Titolo I (Prevenzione e limitazione delle emissioni in atmosfera di impianti e attività) e Titolo II (Impianti termici civili)		
D.6 Prevenzione degli incendi e degli infortuni		
DECRETO DEL PRESIDENTE DELLA REPUBBLICA 1 agosto 2011, n. 151 (Regolamento recante semplificazione della disciplina dei procedimenti relativi alla prevenzione degli incendi, a norma dell'articolo 49, comma 4-quater, del decreto-legge 31 maggio 2010, n. 78, convertito, con modificazioni, dalla legge 30 luglio 2010, n.122)		
DECRETO DEL MINISTERO DELL'INTERNO 7 agosto 2012 (Disposizioni relative alle modalità di presentazione delle istanze concernenti i procedimenti di prevenzione incendi e alla documentazione da allegare, ai sensi dell'articolo 2, comma 7, del decreto del Presidente della Repubblica 1° agosto 2011, n. 151)		
DECRETO LEGISLATIVO 8 marzo 2006, n. 139 (Riassetto delle disposizioni relative alle funzioni ed ai compiti del Corpo nazionale dei vigili del fuoco, a norma dell'articolo 11 della legge 29 luglio 2003, n. 229)		
DECRETO DEL MINISTERO DELL'INTERNO 16 maggio 1987 (Norme di sicurezza antincendi per gli edifici di civile abitazione)		
DECRETO DEL MINISTERO DELL'INTERNO 10 marzo 1998 (Criteri generali di sicurezza antincendio e per la gestione dell'emergenza nei luoghi di lavoro)		
DECRETO DEL MINISTERO DELL'INTERNO 22 febbraio 2006 (Approvazione della regola tecnica di prevenzione incendi per la progettazione, la costruzione e l'esercizio di edifici e/o locali destinati ad uffici).		
DECRETO DEL MINISTERO DELL'INTERNO 18 settembre 2002 (Regola Tecnica prevenzione incendi strutture sanitarie)		
DECRETO DEL MINISTERO DELL'INTERNO 15 settembre 2005 (Approvazione della regola tecnica di prevenzione incendi per i vani degli impianti di sollevamento ubicati nelle attività soggette ai controlli di prevenzione incendi)		
DECRETO LEGISLATIVO 9 aprile 2008, n. 81 (Attuazione dell'articolo 1 della legge 3 agosto 2007, n. 123, in materia di tutela della salute e della sicurezza nei luoghi di lavoro)		

STATO	REGIONE (leggi regionali)	REGIONE (circolari, regolamenti, linee guida ed indicazioni operative)
DECRETO DEL MINISTERO DELL'INTERNO 16 marzo 2012 (Piano straordinario biennale adottato ai sensi dell'articolo 15, commi 7 e 8, del decreto-legge 29 dicembre 2011, n. 216, convertito, con modificazioni, dalla legge 24 febbraio 2012, n. 14, concernente l'adeguamento alle disposizioni di prevenzione incendi delle strutture ricettive turistico-alberghiere con oltre venticinque posti letto, esistenti alla data di entrata in vigore del decreto del Ministro dell'interno 9 aprile 1994, che non abbiano completato l'adeguamento alle suddette disposizioni di prevenzione incendi)		
D.7 Demolizione o rimozione dell'amianto		
DECRETO LEGISLATIVO 9 aprile 2008, n. 81 (Attuazione dell'articolo 1 della legge 3 agosto 2007, n. 123, in materia di tutela della salute e della sicurezza nei luoghi di lavoro) in particolare articolo 256	Legge regionale 8 luglio 2009, n. 14 "Intervento regionale a sostegno del settore edilizio e per favorire l'utilizzo dell'edilizia sostenibile e modifiche alla legge regionale 12 luglio 2007, n. 16 in materia di barriere architettoniche" - articolo 3 ter	
DECRETO LEGISLATIVO 25 luglio 2006, n. 257 (Attuazione della direttiva 2003/18/CE relativa alla protezione dei lavoratori dai rischi derivanti dall'esposizione all'amianto durante il lavoro)		Deliberazione della Giunta Regionale n. 265 del 15 marzo 2011 "Sorveglianza sulle attività lavorative con esposizione all'amianto (titolo IX capo III del D.Lgs. 81/08). Approvazione linee interpretative regionali."
D.8 Contenimento del consumo energetico degli edifici		
DECRETO LEGISLATIVO 19 agosto 2005, n. 192 (Attuazione della direttiva 2002/91/CE relativa al rendimento energetico nell'edilizia)	Legge regionale 8 luglio 2009, n. 14 "Intervento regionale a sostegno del settore edilizio e per favorire l'utilizzo dell'edilizia sostenibile e modifiche alla legge regionale 12 luglio 2007, n. 16 in materia di barriere architettoniche" - articolo 13 Legge regionale 30 luglio 1996, n.21 "Nuove modalità di calcolo delle volumetrie edilizie, dei rapporti di copertura, delle altezze e delle distanze limitatamente ai casi di aumento degli spessori dei tamponamenti perimetrali e orizzontali, per il perseguimento di maggiori livelli di coibentazione termo acustica o di inerzia termica"	
DECRETO DEL PRESIDENTE DELLA REPUBBLICA 2 aprile 2009, n. 59 (Regolamento di attuazione dell'articolo 4, comma 1, lettere a) e b), del decreto legislativo 19 agosto 2005, n. 192, concernente attuazione della direttiva 2002/91/CE sul rendimento energetico in edilizia)		
DECRETO DEL MINISTERO DELLO SVILUPPO ECONOMICO 26 giugno 2009 (Linee guida nazionali per la certificazione energetica degli edifici)		
DECRETO DEL PRESIDENTE DELLA REPUBBLICA 26 agosto 1993, n. 412 (Regolamento recante norme per la progettazione, l'installazione, l'esercizio e la manutenzione degli impianti termici degli edifici ai fini del contenimento dei consumi di energia, in attuazione dell'art. 4, comma 4, della legge 9 gennaio 1991, n. 10), in quanto compatibile con la DAL n. 156/2008 (vedi punto 3.2. della medesima DAL)		
DECRETO DEL PRESIDENTE DELLA REPUBBLICA 16 aprile 2013, n. 74 (Regolamento recante definizione dei criteri generali in materia di esercizio, conduzione, controllo, manutenzione e ispezione degli impianti termici per la climatizzazione invernale ed estiva degli edifici e per la preparazione dell'acqua calda per usi igienici sanitari, a norma dell'articolo 4, comma 1, lettere a) e c), del decreto legislativo 19 agosto 2005, n. 192)		
D.9 Isolamento acustico (attivo e passivo) degli edifici		
DECRETO DEL PRESIDENTE DEL CONSIGLIO DEI MINISTRI 1 marzo 1991 (Limiti di esposizione al rumore negli ambienti abitativi e nell'ambiente esterno)		

STATO	REGIONE (leggi regionali)	REGIONE (circolari, regolamenti, linee guida ed indicazioni operative)
LEGGE 26 ottobre 1995, n. 447 (Legge quadro sull'inquinamento acustico)	Legge regionale 10 maggio 1999, n. 21 "Norme in materia di inquinamento acustico" Legge regionale 30 luglio 1996, n. 21 "Nuove modalità di calcolo delle volumetrie edilizie, dei rapporti di copertura, delle altezze e delle distanze limitatamente ai casi di aumento degli spessori dei tamponamenti perimetrali e orizzontali, per il perseguimento di maggiori livelli di coibentazione termo acustica o di inerzia termica"	
DECRETO DEL PRESIDENTE DEL CONSIGLIO DEI MINISTRI 14 novembre 1997 (Determinazione dei valori limite delle sorgenti sonore)		
DECRETO DEL PRESIDENTE DEL CONSIGLIO DEI MINISTRI 5 dicembre 1997 (Determinazione dei requisiti acustici passivi degli edifici)		
DECRETO DEL PRESIDENTE DELLA REPUBBLICA 19 ottobre 2011, n. 227 (Regolamento per la semplificazione di adempimenti amministrativi in materia ambientale gravanti sulle imprese, a norma dell'articolo 49, comma 4-quater, del decreto-legge 31 maggio 2010, n. 78, convertito, con modificazioni, dalla legge 30 luglio 2010, n. 122.) in particolare l'art. 4		
D.10 Produzione di materiali da scavo		
DECRETO-LEGGE 21 giugno 2013, n. 69 (Disposizioni urgenti per il rilancio dell'economia) convertito con modificazioni dalla legge 9 agosto 2013, n. 98., in particolare articoli art. 41 e 41-bis	Legge regionale 7 settembre 1982, n. 44 Norme per la disciplina dell'attività di cava	DECRETO del Dirigente Della Direzione Agroambiente n. 143 del 04 dicembre 2013 Modifiche e integrazioni al decreto del Dirigente regionale della Direzione Agroambiente del 18 aprile 2013, n. 39 "Disposizioni e procedure in ordine ai miglioramenti fondiari, con asporto e utilizzazione del materiale di risulta, ai sensi della Legge regionale 7 settembre 1982, n. 44, art. 2", a seguito dell'entrata in vigore della Legge di conversione 9 agosto 2013, n. 98 "Disposizioni urgenti per il rilancio dell'economia".
DECRETO LEGISLATIVO 3 APRILE 2006 N. 152 (Norme in materia ambientale), in particolare articoli 184-bis, comma 2-bis, 185, comma 1, lettera c), 186 e 266, comma 7.		
DECRETO DEL MINISTERO DELL'AMBIENTE E DELLA TUTELA DEL TERRITORIO E DEL MARE 10 agosto 2012, n. 161 (Regolamento recante la disciplina dell'utilizzazione delle terre e rocce da scavo)		
D.11 Tutela delle acque dall'inquinamento (scarichi idrici domestici)		
DECRETO LEGISLATIVO 3 aprile 2006, n. 152 (Norme in materia ambientale), in particolare Parte terza, Sezione II (Tutela delle acque dall'inquinamento)		DGR 13 giugno 2017, n. 854 Contaminazione PFAS : indicazioni per l'acqua di abbeverata nelle produzioni animali e per l'utilizzo di pozzi privati da parte delle aziende di lavorazione e produzione di alimenti per il consumo umano.
D.12 Prevenzione inquinamento luminoso		
	Legge regionale 7 agosto 2009, n. 17 "Nuove norme per il contenimento dell'inquinamento luminoso, il risparmio energetico nell'illuminazione per esterni e per la tutela dell'ambiente e dell'attività svolta dagli osservatori astronomici"	

STATO	REGIONE (leggi regionali)	REGIONE (circolari, regolamenti, linee guida ed indicazioni operative)
E. REQUISITI TECNICI E PRESCRIZIONI SPECIFICHE PER ALCUNI INSEDIAMENTI O IMPIANTI		
E.1 Strutture commerciali		
	Legge regionale 28 dicembre 2012, n. 50 "Politiche per lo sviluppo del sistema commerciale nella Regione del Veneto"	Regolamento regionale 21 giugno 2013, n. 1 "Indirizzi per lo sviluppo del sistema commerciale"
E.2 Strutture ricettive		
	Legge regionale 14 giugno 2013, n. 11 "Sviluppo e sostenibilità del turismo veneto"	DGR 22 marzo 2017, n. 343 "Modificazione ed integrazione della deliberazione n. 807 del 27 maggio 2014. Requisiti di classificazione degli alberghi. Deroga per le superfici minime in edifici qualificati come beni culturali. Deliberazione/CR N. 12 del 21/02/2017."
E.3 Strutture per l'agriturismo		
	Legge regionale 10 agosto 2012, n. 28 "Disciplina delle attività turistiche connesse al settore primario"	
	Legge regionale 20 febbraio 2006, n. 96 "Disciplina dell'agriturismo" in particolare articolo 5 Legge regionale 10 agosto 2012, n.28 Disciplina delle attività turistiche connesse al settore primario – Capo I, articoli da 16 a 18	DGR 05 agosto 2014, n. 1483 "Disciplina delle attività turistiche connesse al settore primario. Disposizioni operative e procedurali per lo svolgimento dell'attività di agriturismo. Deliberazione N. 102/CR del 15 luglio 2014. Legge regionale 10 agosto 2012, n. 28 e legge regionale 24 dicembre 2013, n. 35."
E.4 Impianti di distribuzione del carburante		
	Legge regionale 23 ottobre 2003, n. 23 "Norme per la razionalizzazione e l'ammodernamento della rete distributiva di carburanti"	DGR n. 497/2005 "criteri e direttive per l'individuazione, da parte dei comuni, dei requisiti e delle caratteristiche delle aree sulle quali possono essere installati i distributori di carburanti (art. 4, comma 2, lett. a), l.r. 23 ottobre 2003, n. 23) nonché norme tecniche di P.R.C. per l'installazione di impianti di distribuzione di carburanti"
E.5 Sale cinematografiche		
	Legge regionale 9 ottobre 2009, n. 25 "Interventi regionali per il sistema del cinema e dell'audiovisivo e per la localizzazione delle sale cinematografiche nel veneto"	
E.6 Scuole e servizi educativi		
DECRETO DEL MINISTERO DEI LAVORI PUBBLICI 18 dicembre 1975 (Norme tecniche aggiornate relative all'edilizia scolastica, ivi compresi gli indici di funzionalità didattica, edilizia ed urbanistica, da osservarsi nella esecuzione di opere di edilizia scolastica)	Legge regionale 23 aprile 1990, n. 32 "disciplina degli interventi regionali per i servizi educativi alla prima infanzia: asili nido e servizi innovativi"	
CIRCOLARE DEL MINISTERO DEI LAVORI PUBBLICI 22 maggio 1967, n. 3150 (Criteri di valutazione e collaudo dei requisiti acustici negli edifici scolastici)		

STATO	REGIONE (leggi regionali)	REGIONE (circolari, regolamenti, linee guida ed indicazioni operative)
E.7 Associazioni di promozione sociale		
LEGGE 7 DICEMBRE 2000, n. 383 (Disciplina delle associazioni di promozione sociale)	Legge regionale 13 settembre 2001, n. 27 "Disposizioni di riordino e semplificazione normativa – collegato alla legge finanziaria 2001" - articolo 43 Legge regionale 16 agosto 2002, n. 28 "Disposizioni di riordino e semplificazione normativa - collegato alla legge finanziaria 2002 in materia di politiche sociali" - articoli 1 e 2	
E.8 Locali per la produzione o la vendita di sostanze alimentari e bevande		
DECRETO LEGISLATIVO 6 novembre 2007, n. 193 (Attuazione della direttiva 2004/41/CE relativa ai controlli in materia di sicurezza alimentare e applicazione dei regolamenti comunitari nel medesimo settore)	Legge regionale 21 settembre 2007, n. 29 "Disciplina dell'esercizio dell'attività di somministrazione di alimenti e bevande"	
DECRETO DEL PRESIDENTE DELLA REPUBBLICA 26 marzo 1980, n. 327 (Regolamento di esecuzione della legge 30 aprile 1962, n. 283, e successive modificazioni, in materia di disciplina igienica della produzione e della vendita delle sostanze alimentari e delle bevande), in particolare articoli 28 e 30.		
REGOLAMENTO (CE) N. 852/2004 DEL PARLAMENTO EUROPEO E DEL CONSIGLIO del 29/04/2004 (sull' igiene dei prodotti alimentari), e successiva rettifica pubblicata sulla Gazzetta ufficiale dell'Unione europea 226/3 del 25 giugno 2004		
ATTO DELLA CONFERENZA PERMANENTE PER I RAPPORTI TRALO STATO, LE REGIONE E LE PROVINCE AUTONOME DI TRENTO E BOLZANO 29 aprile 2010 n. 59 (Accordo, ai sensi dell'articolo 4 del decreto legislativo 28 agosto 1997, n. 281, tra il Governo, le Regioni e le Province autonome relativo a "Linee guida applicative del Regolamento n. 852/2004/CE del Parlamento europeo e del Consiglio sull'igiene dei prodotti alimentari")		
E.9 Impianti sportivi		
DECRETO DEL MINISTERO DELL'INTERNO 18 marzo 1996 (Norme di sicurezza per la costruzione e l'esercizio di impianti sportivi) come modificato e integrato dal Decreto ministeriale 6 giugno 2005	Legge regionale 28 gennaio 2000, n. 5 Provvedimento generale di rifinanziamento e di modifica di leggi regionali per la formazione del bilancio annuale e pluriennale della Regione (legge finanziaria 2000) – art. 91	
DELIBERAZIONE DEL CONSIGLIO NAZIONALE DEL CONI 25 giugno 2008, n. 1379 (Norme CONI per l'impiantistica sportiva)		
DELIBERAZIONE DELLA CONFERENZA STATO REGIONI 16 gennaio 2003, n. 1605 (Accordo tra il Ministro della salute, le Regioni e le Province Autonome di Trento e di Bolzano relativo agli aspetti igienico-sanitari per la costruzione, la manutenzione e la vigilanza delle piscine a uso natatorio)		
E.10 Strutture Termali		
	Legge regionale 16 agosto 2002, n. 22 "Autorizzazione e accreditamento delle strutture sanitarie, socio-sanitarie e sociali"	

STATO	REGIONE (leggi regionali)	REGIONE (circolari, regolamenti, linee guida ed indicazioni operative)
E.11 Strutture Sanitarie		
DECRETO LEGISLATIVO 30 dicembre 1992, n. 502 (Riordino della disciplina in materia sanitaria, a norma dell'articolo 1 della legge 23 ottobre 1992, n. 421), in particolare l'articolo 8-bis (Autorizzazione, accreditamento e accordi contrattuali) e l'Articolo8-ter (Autorizzazioni alla realizzazione di strutture e all'esercizio di attività sanitarie e sociosanitarie)	Legge regionale 16 agosto 2002, n. 22 "Autorizzazione e accreditamento delle strutture sanitarie, socio-sanitarie e sociali"	DGR 16 gennaio 2007, n. 84 L.R. 16 agosto 2002, n. 22 " Autorizzazione e accreditamento delle strutture sanitarie, socio sanitarie e sociali" - Approvazione dei requisiti e degli standard, degli indicatori di attività e di risultato, degli oneri per l'accREDITAMENTO e della tempistica di applicazione, per le strutture sociosanitarie e sociali.
DECRETO DEL PRESIDENTE DELLA REPUBBLICA 14 gennaio 1997 (Approvazione dell'atto di indirizzo e coordinamento alle Regioni e Province autonome di Trento e di Bolzano, in materia di requisiti strutturali, tecnici ed organizzativi minimi per l'esercizio delle attività sanitarie da parte delle strutture pubbliche e private)		
E.12 Strutture veterinarie		
	Legge regionale 28 dicembre 1993, n. 60 "Tutela degli animali d'affezione e prevenzione del randagismo"	

